

| | | |
|--|-------------------------------|---|
| Genehmigt: Bonn, den 15.12.1995 Der Bundesminister für Verkehr | Unterschrift: gez. Dehn | Amtsbezeichnung Ministerialrat |
| Geprüft - Genehmigt - Wasser- u. Schiffsdirektion Berlin, den 18.10.1995 | gez. Miller | Bauberrat |
| Aufgestellt: Berlin, den 16.03.95 | gez. Pohl gez. Bruckelmann | Der Vorstand Baudirektor Sachbereichsleiter |
| Zeichnung bearbeitet | gez. Engelbrecht Eismad | Techn. Ang. Techn. Zeichn. |

Wasser- und Schiffsverwaltung des Bundes
Wasser- und Schiffsamt Berlin

| Verw. Bez. | BW. Str. Nr. Z B | Kilometer | S | rechts | hoch |
|------------|------------------|-----------|---|--------|------|
| 7115 | | | | | |


Objekt Gründungssicherung der Uferbefestigung LWK5

Objekte BA IX a und IX e

| Einzelheit Lageplan | | | | | | |
|---------------------|-------------|-----|---|-------|-------------------------|----------|
| Art | Objekt Teil | Z K | F | Stand | Entwurf Nr. Zeichn. Nr. | Maßstab: |
| | | | | | | 1:1000 |

Die Übereinstimmung mit der Ausführung wird bescheinigt:
 _____, den _____
 Unterschrift _____ Amtsbezeichnung _____

Blatt Nr. 3

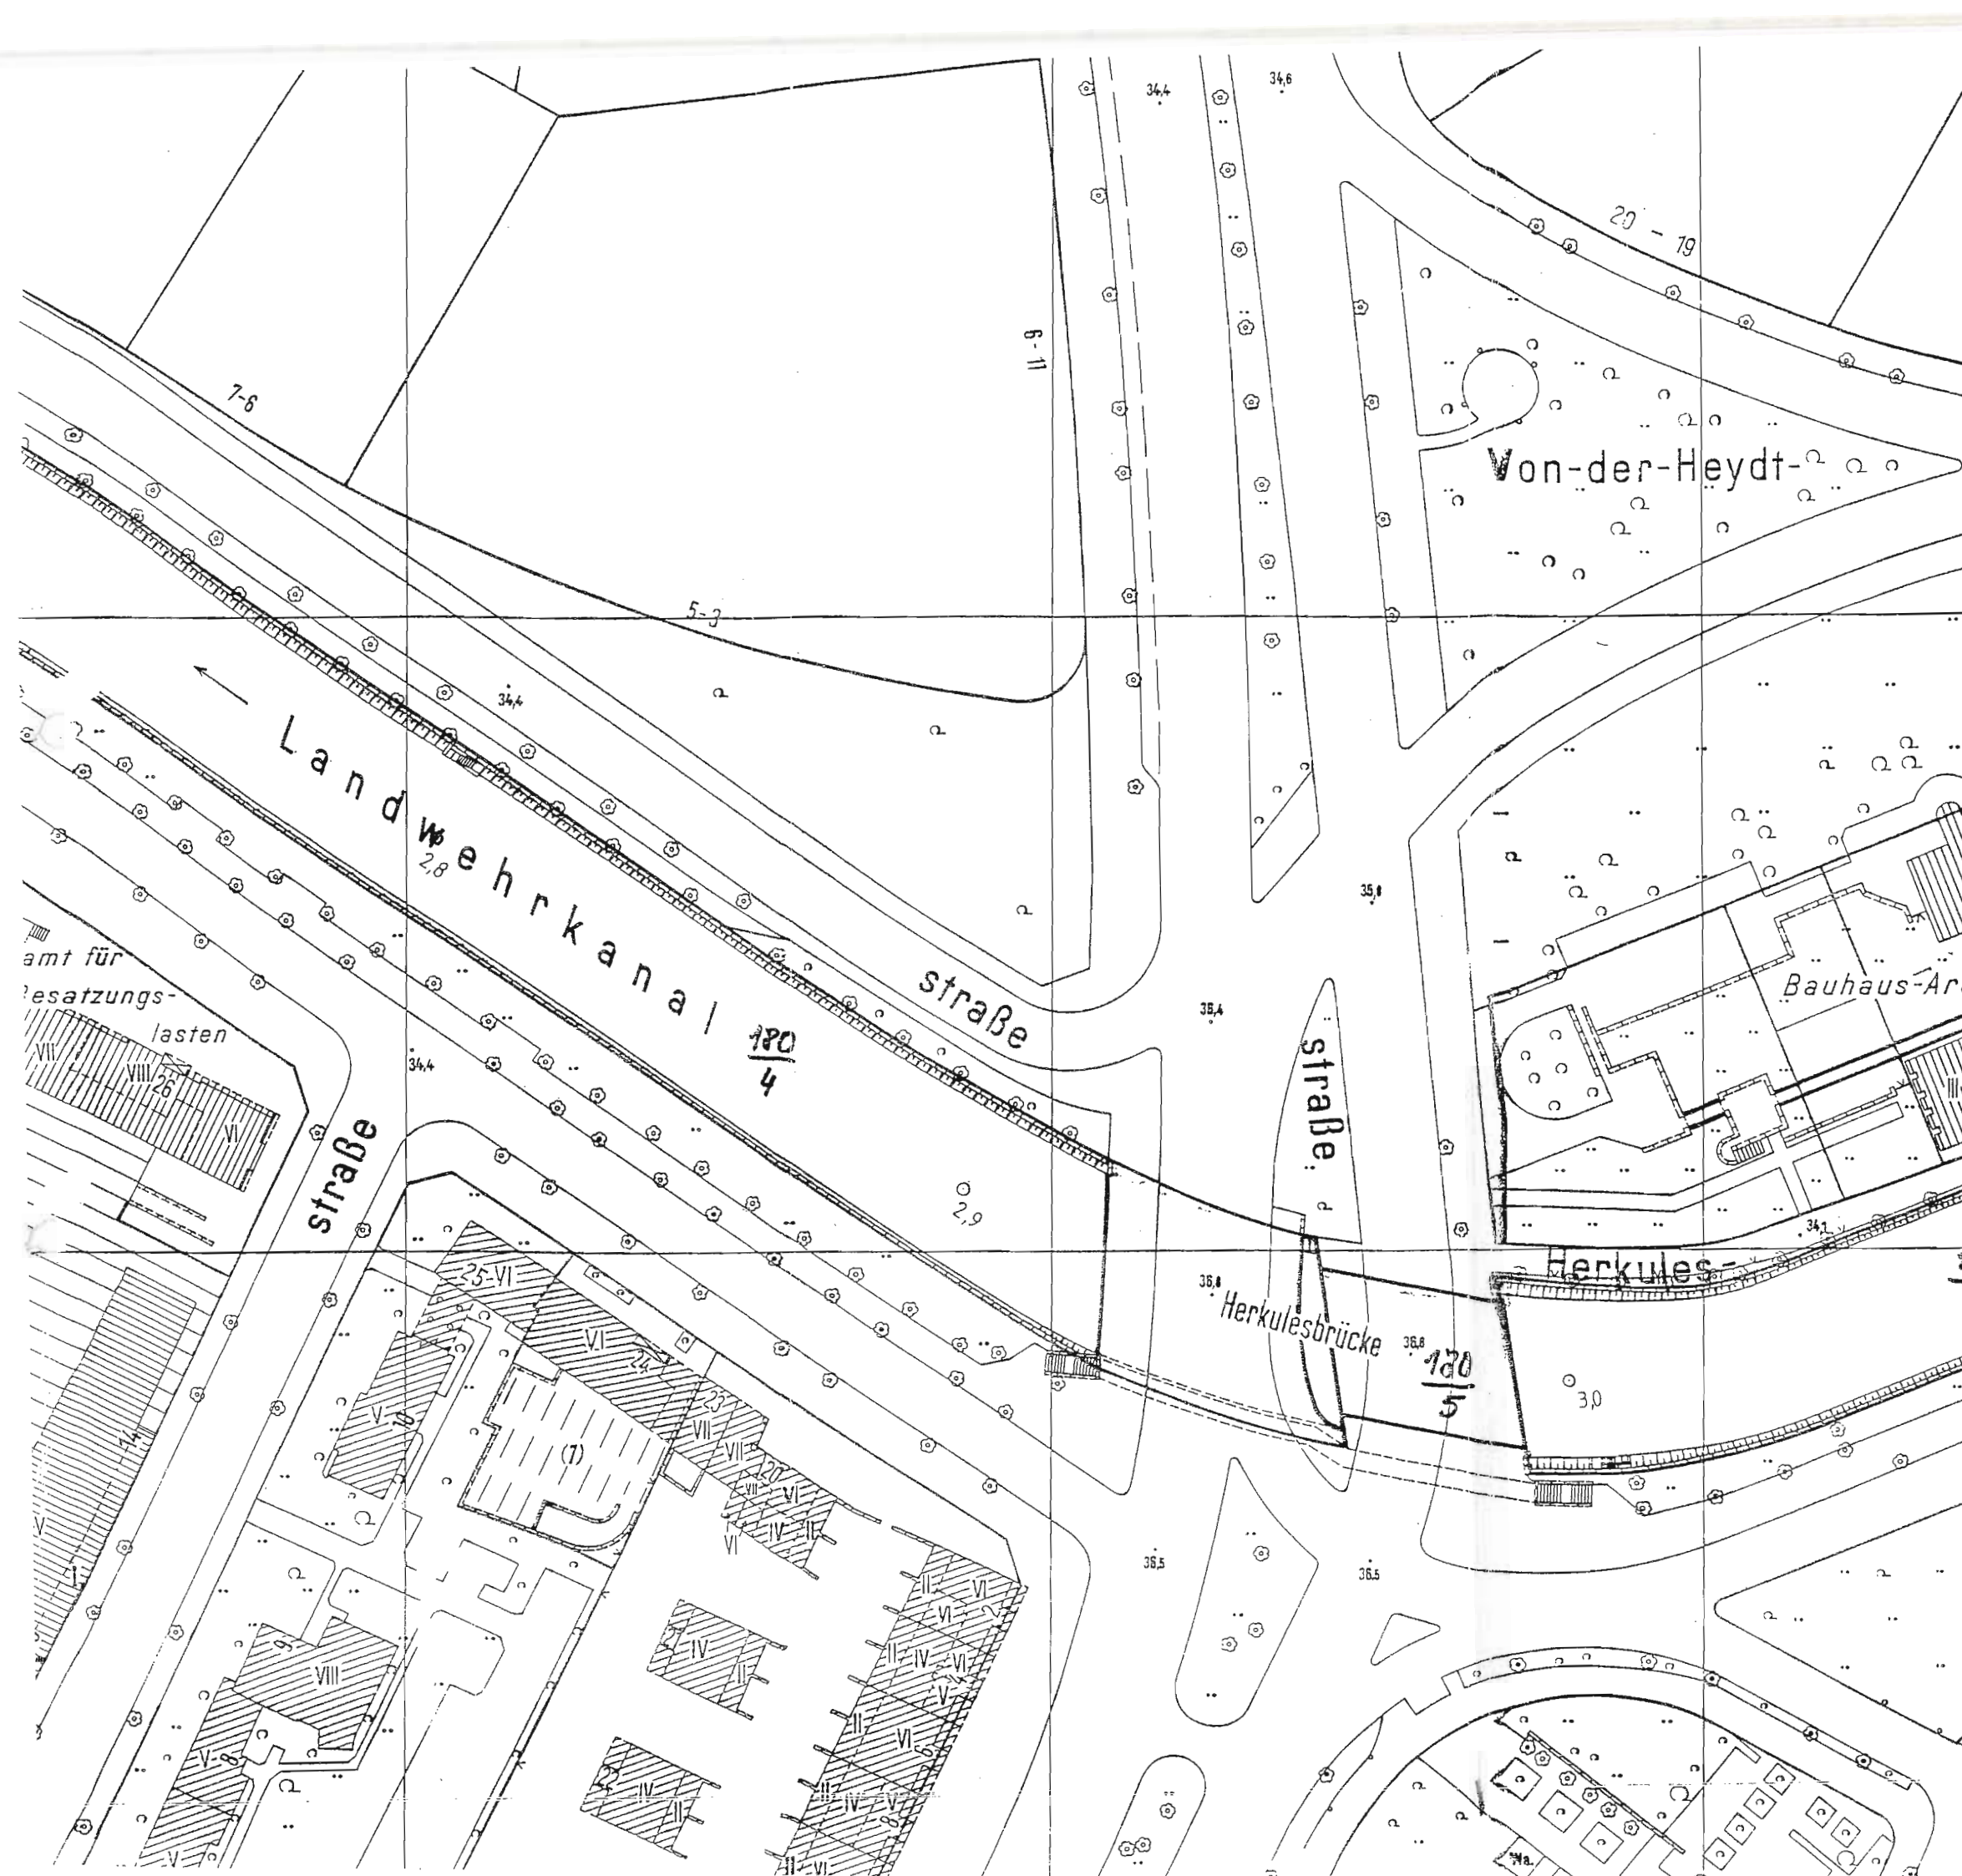


| | | | | | | |
|---|-----------------------|----------------------------|-----------------------------------|--------|----------------------------|----------|
| Genehmigt: Bonn, den 15.12.1995 Der Bundesminister für Verkehr | | Unterschrift: gez. Dehn | Amtsbezeichnung Ministerialrat | | | |
| Geprüft: — Genehmigt— Wasser- u. Schifffahrtsdirektion Berlin, den 18.10.1995 | | gez. Miller | Bauoberrat | | | |
| Aufgestellt: 16.03.95 Berlin, den | | gez. Pohl | Der Vorstand Baudirektor | | | |
| | | gez. Brockelmann | Sachbereichsleiter | | | |
| Zeichnung bearbeitet | | gez. Engelbrecht | Techn. Anq. | | | |
| | | Eiswadt | Techn. Zeichn. | | | |
| Wasser- und Schifffahrtsverwaltung des Bundes Wasser- und Schifffahrtsamt Berlin | | | | | | |
| Verw. Bez. | BWa. Str. Nr. Z.B. | Kilometer | S | rechts | hoch | |
| 71151 | | | | | | |
| Objekt Gründungssicherung der Uferbestigung LWK 5 | | | | | | |
| Objekte# BA IXb und IXf | | | | | | |
| Einzelheit Lageplan | | | | | | |
| Art | Objekt Teil | Z K | F | Stand | Entwurf Nr. Zeichn. Nr. | Maßstab: |
| | | | | | | 1:1000 |
| Die Übereinstimmung mit der Ausführung wird bescheinigt: | | | | | | |
| | | | | | Blatt Nr. | |
| Unterschrift | | | | | Amtsbezeichnung | 4 |


41623

9 900


9 800

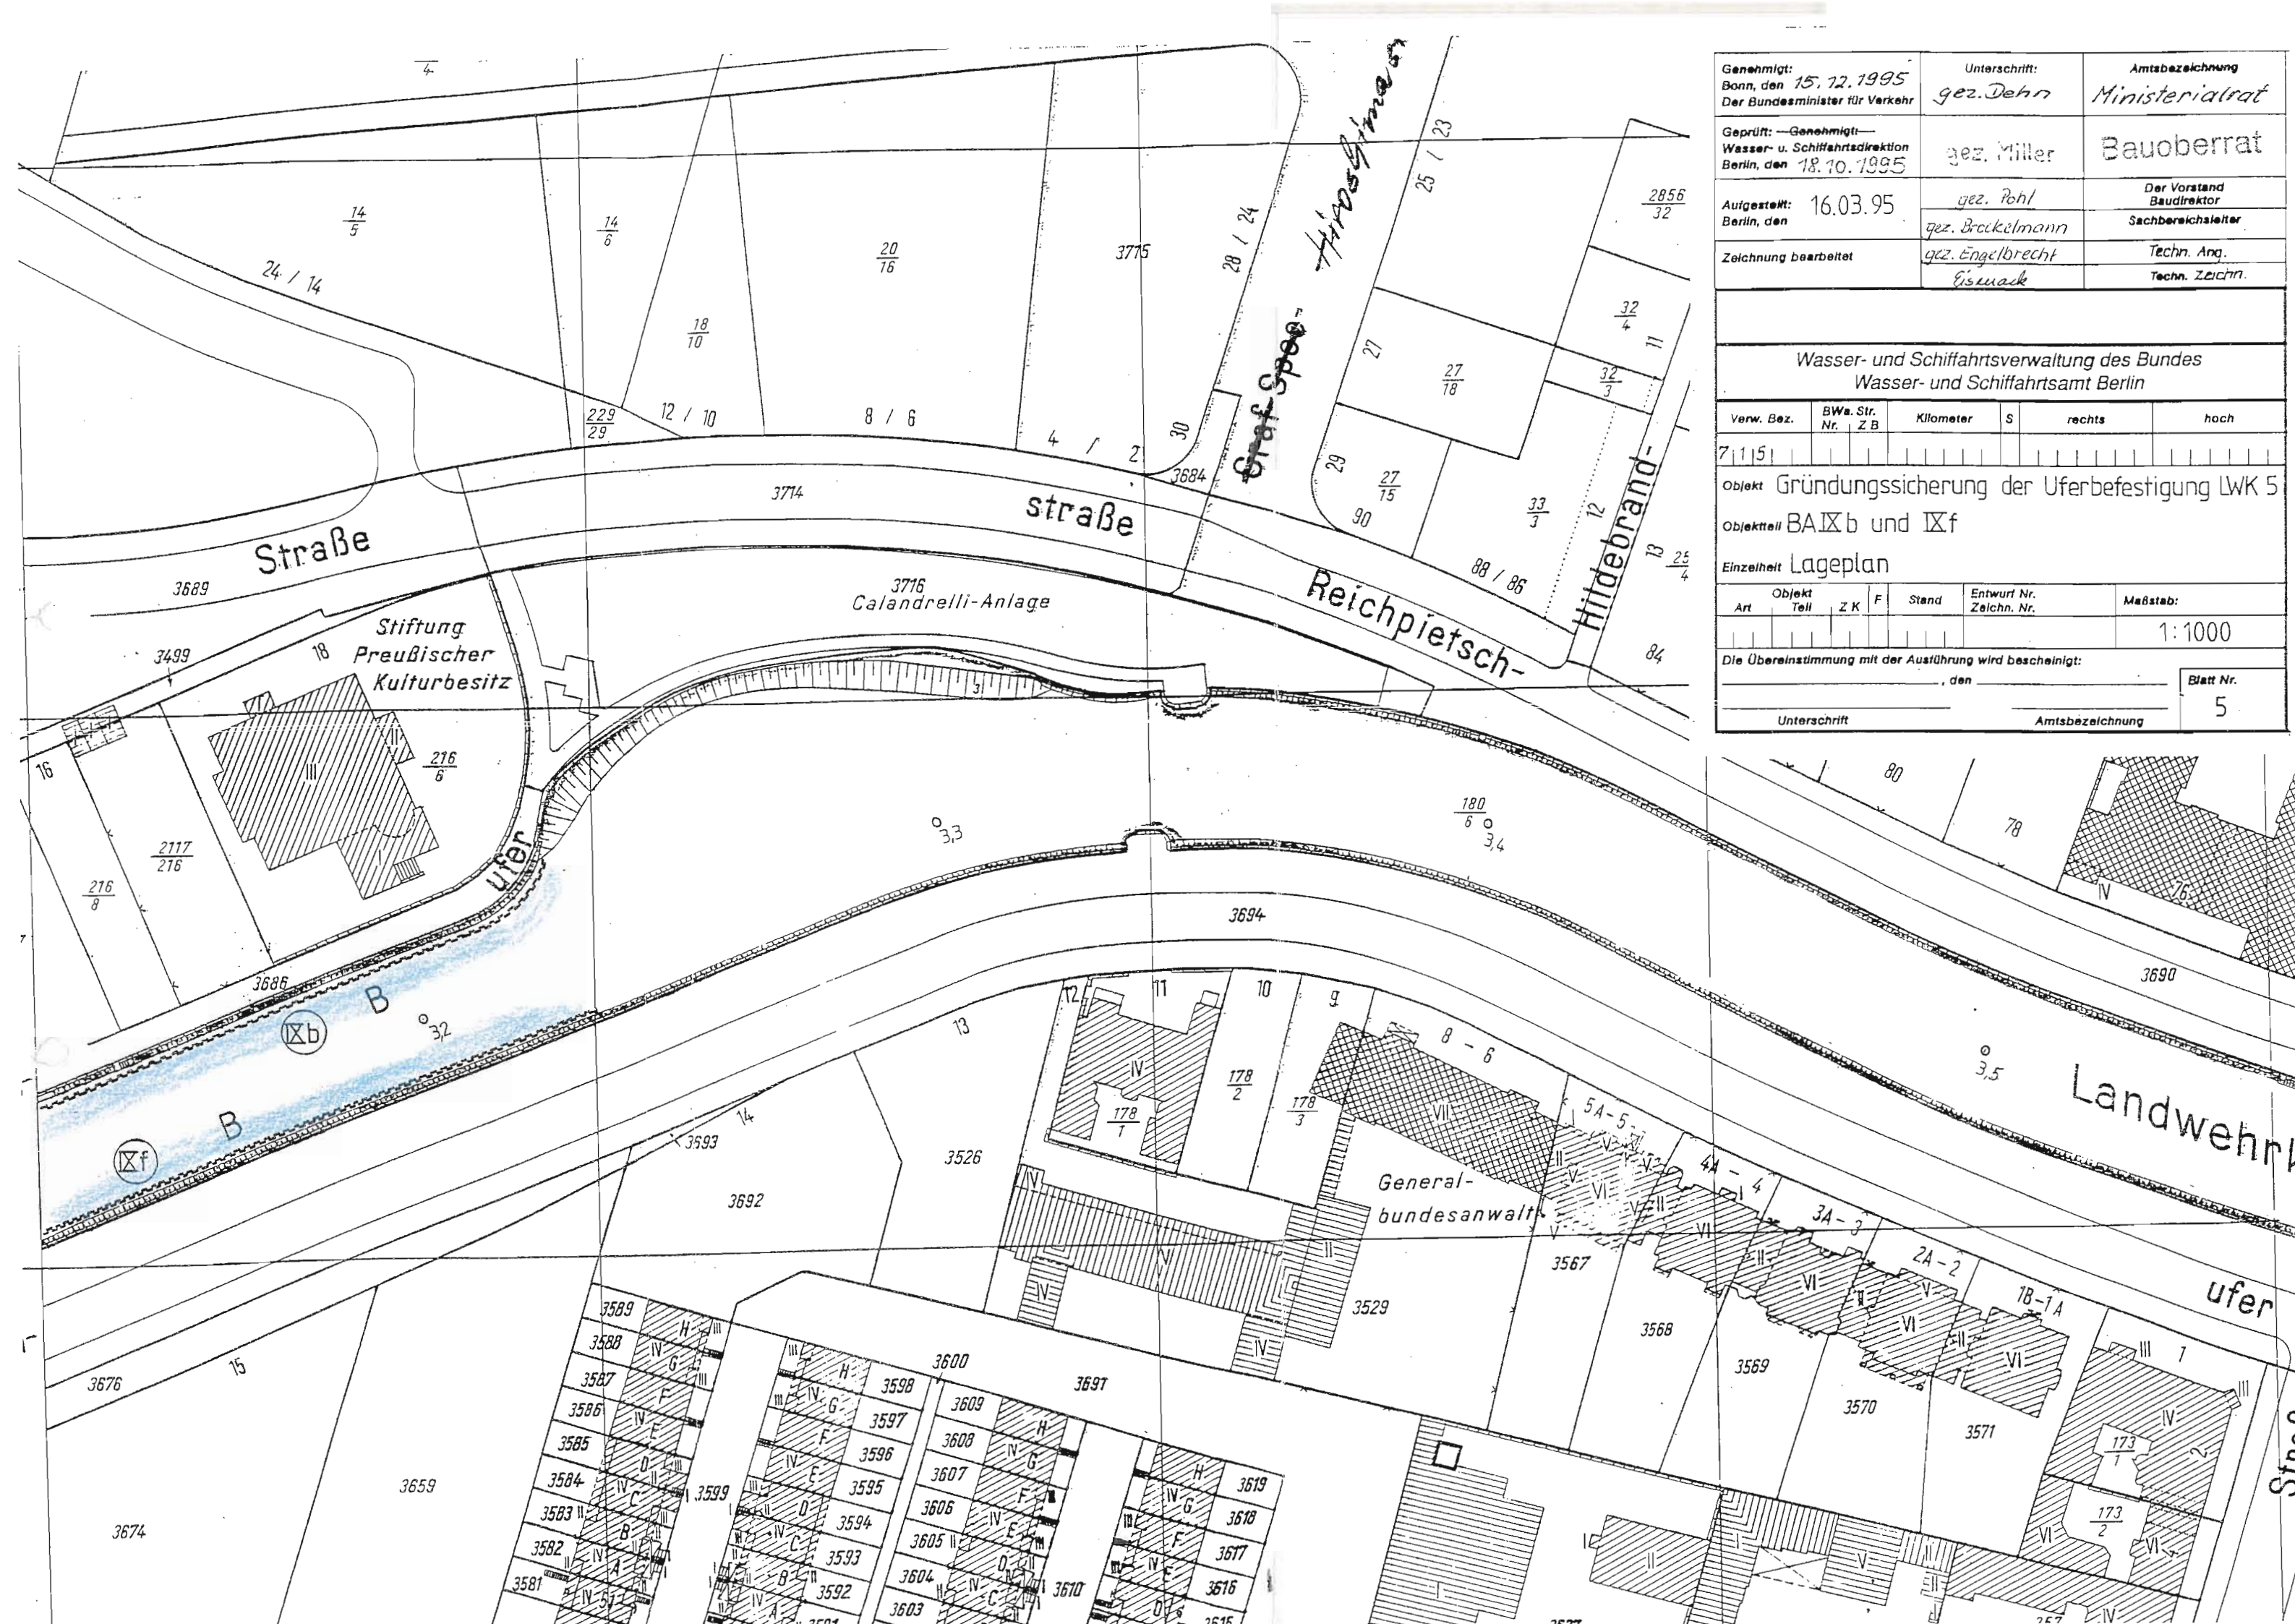


| | | | | | | |
|--|----------------------|-------------------------------|---|--------|----------------------------|----------|
| Genehmigt: Bonn, den 15. 12. 1995 Der Bundesminister für Verkehr | | Unterschrift: gez. Dehn | Amtsbezeichnung Ministerialrat | | | |
| Geprüft: —Genehmigt— Wasser- u. Schifffahrtsdirektion Berlin, den 18. 10. 1995 | | gez. Müller | Bauberrat | | | |
| Aufgestellt: Berlin, den 16.03.95 | | gez. Pohl gez. Brackelmann | Der Vorstand Baudirektor Sachbereichsleiter | | | |
| Zeichnung bearbeitet | | gez. Engelbrecht Eismack | Techn. Ang. Techn. Zeichn. | | | |
| Wasser- und Schifffahrtsverwaltung des Bundes Wasser- und Schifffahrtsamt Berlin | | | | | | |
| Verw. Bez. | BWa. Str. Nr. Z B | Kilometer | S | rechts | hoch | |
| 71151 | | | | | | |
| Objekt Gründungssicherung der Uferbefestigung LWK 5 | | | | | | |
| Objektteil BAIXb und IXf | | | | | | |
| Einzelheit Lageplan | | | | | | |
| Art | Objekt Teil | Z K | F | Stand | Entwurf Nr. Zeichn. Nr. | Maßstab: |
| | | | | | | 1:1000 |
| Die Übereinstimmung mit der Ausführung wird bescheinigt: | | | | | | |
| | | | | | Blatt Nr. | |
| | | | | | 5 | |
| Unterschrift | | | Amtsbezeichnung | | | |

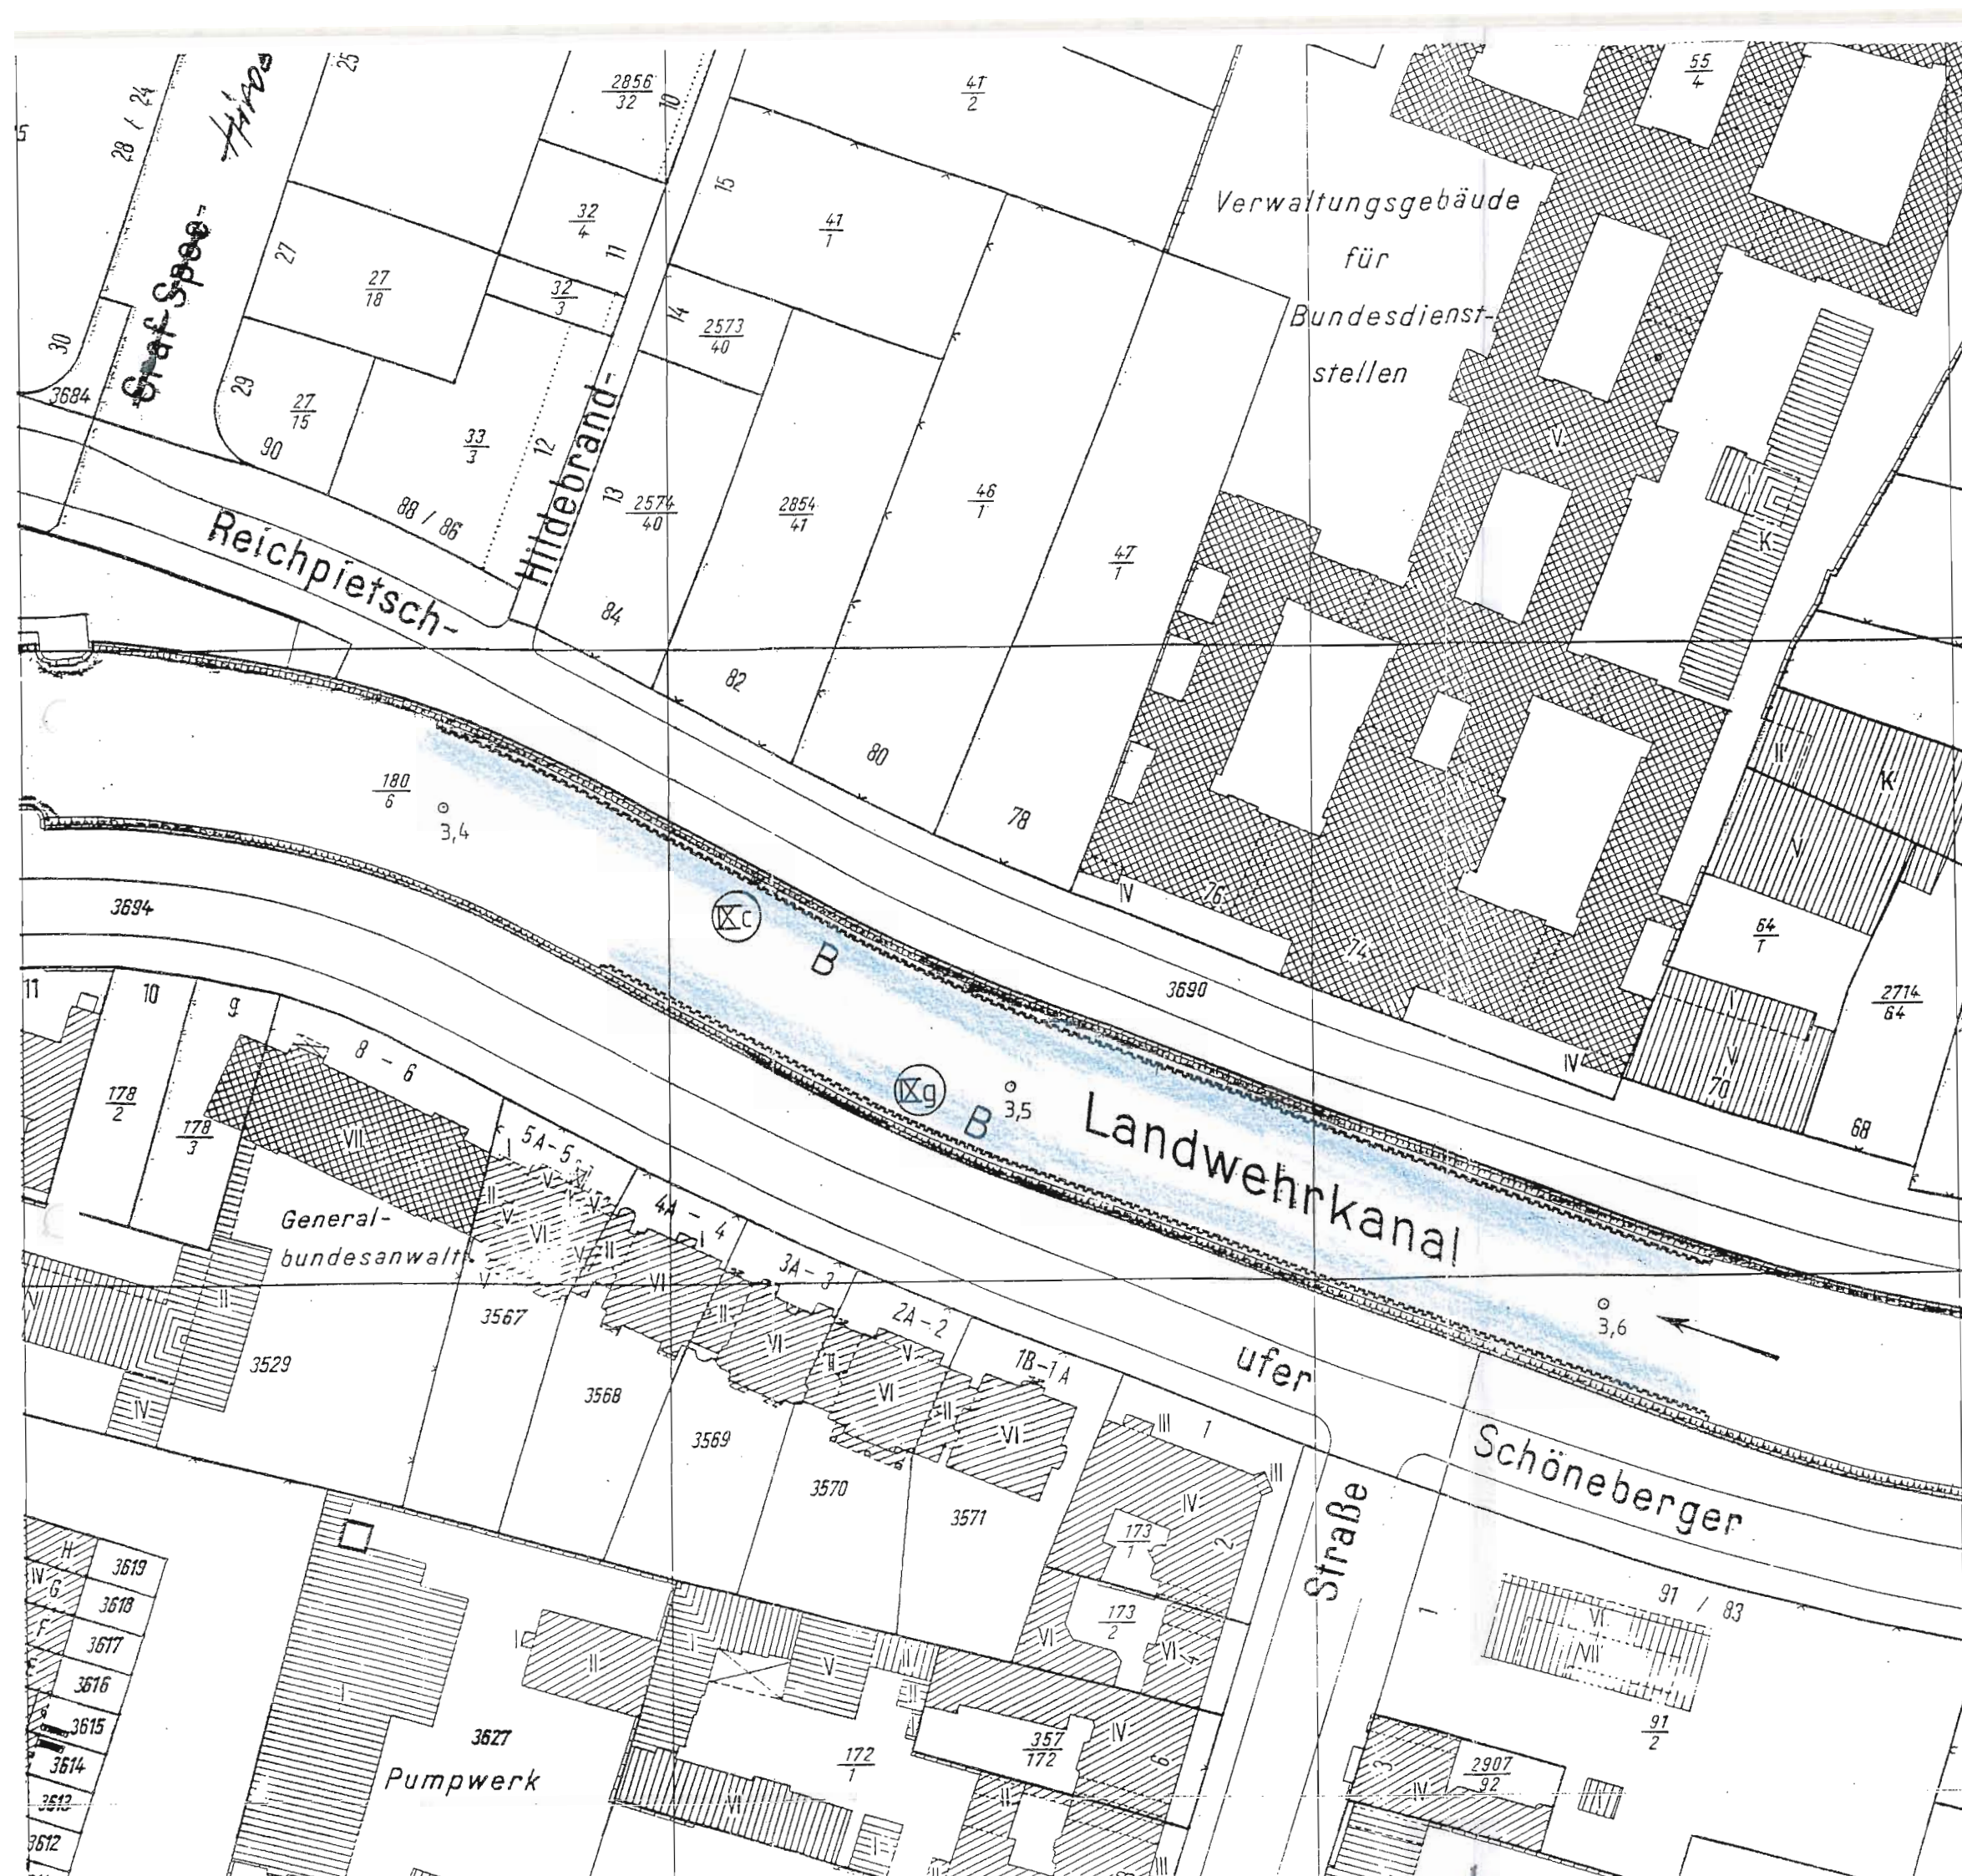


| | | |
|---|-------------------------------|---|
| Genehmigt: Bonn, den 15.12.1995 Der Bundesminister für Verkehr | Unterschrift: gez. Jehn | Assesbezeichnung Ministerialrat |
| Geprüft: - Genehmigt: - Wasser- u. Schifffahrtsdirektion Berlin, den 18.10.1995 | gez. Miller | Bauberrat |
| Aufgestellt: Berlin, den 16.03.95 | gez. Fohl gez. Brockelmann | Der Vorstand Baudirektor Sachbereichsleiter |
| Zeichnung bearbeitet | gez. Engelbrecht Eismack | Techn. Ang. Techn. Zeichn. |
| Wasser- und Schifffahrtsverwaltung des Bundes Wasser- und Schifffahrtsamt Berlin | | |
| Verw. Baz. | BW. Str. Nr. Z B | Kilometer |
| 71151 | | |
| Objekt Gründungssicherung der Uferbefestigung LWK 5 | | |
| Objekt BA IXc und IXg | | |
| Einzelheit Lageplan | | |
| Art | Objekt Teil | Z K F |
| | | |
| Stand | Entwurf Nr. Zeichn. Nr. | Maßstab: |
| | | 1:1000 |
| Die Übereinstimmung mit der Ausführung wird bescheinigt: | | |
| den | | Blatt Nr. |
| Unterschrift | | 6 |
| Amtsbezeichnung | | |

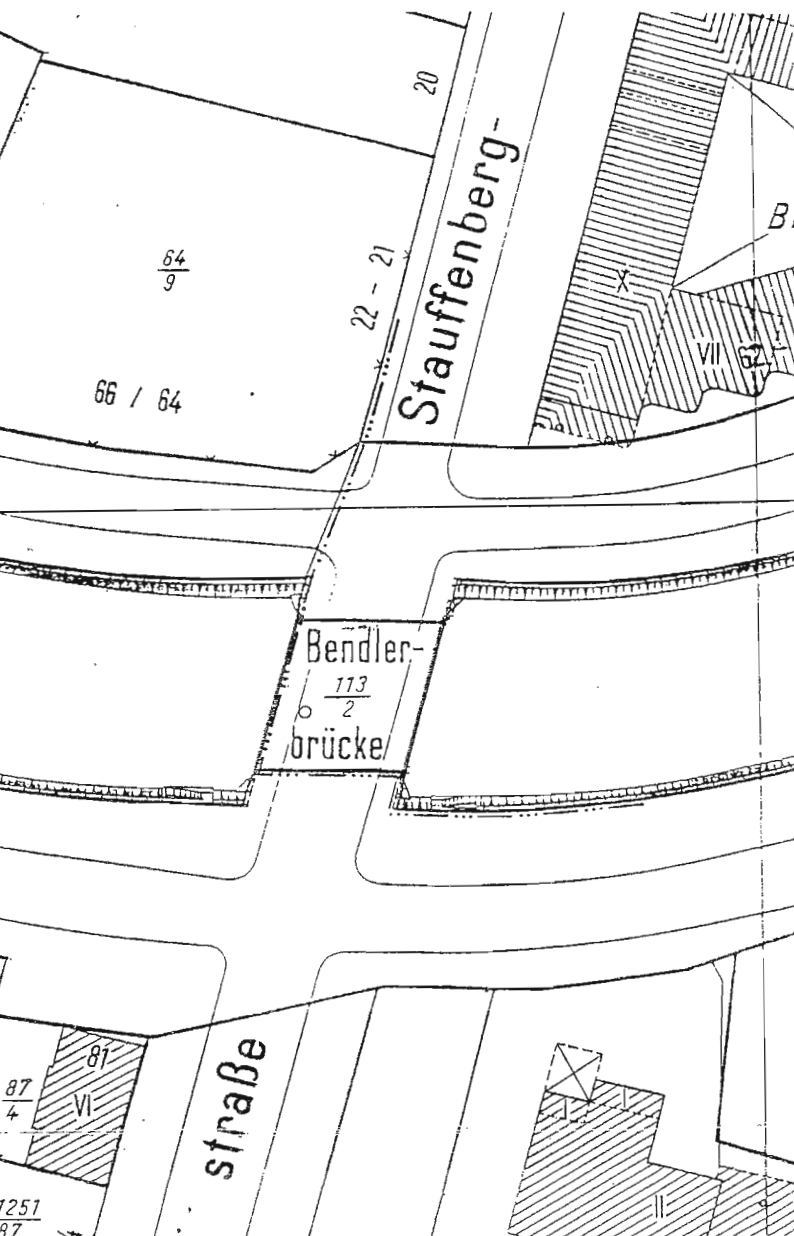


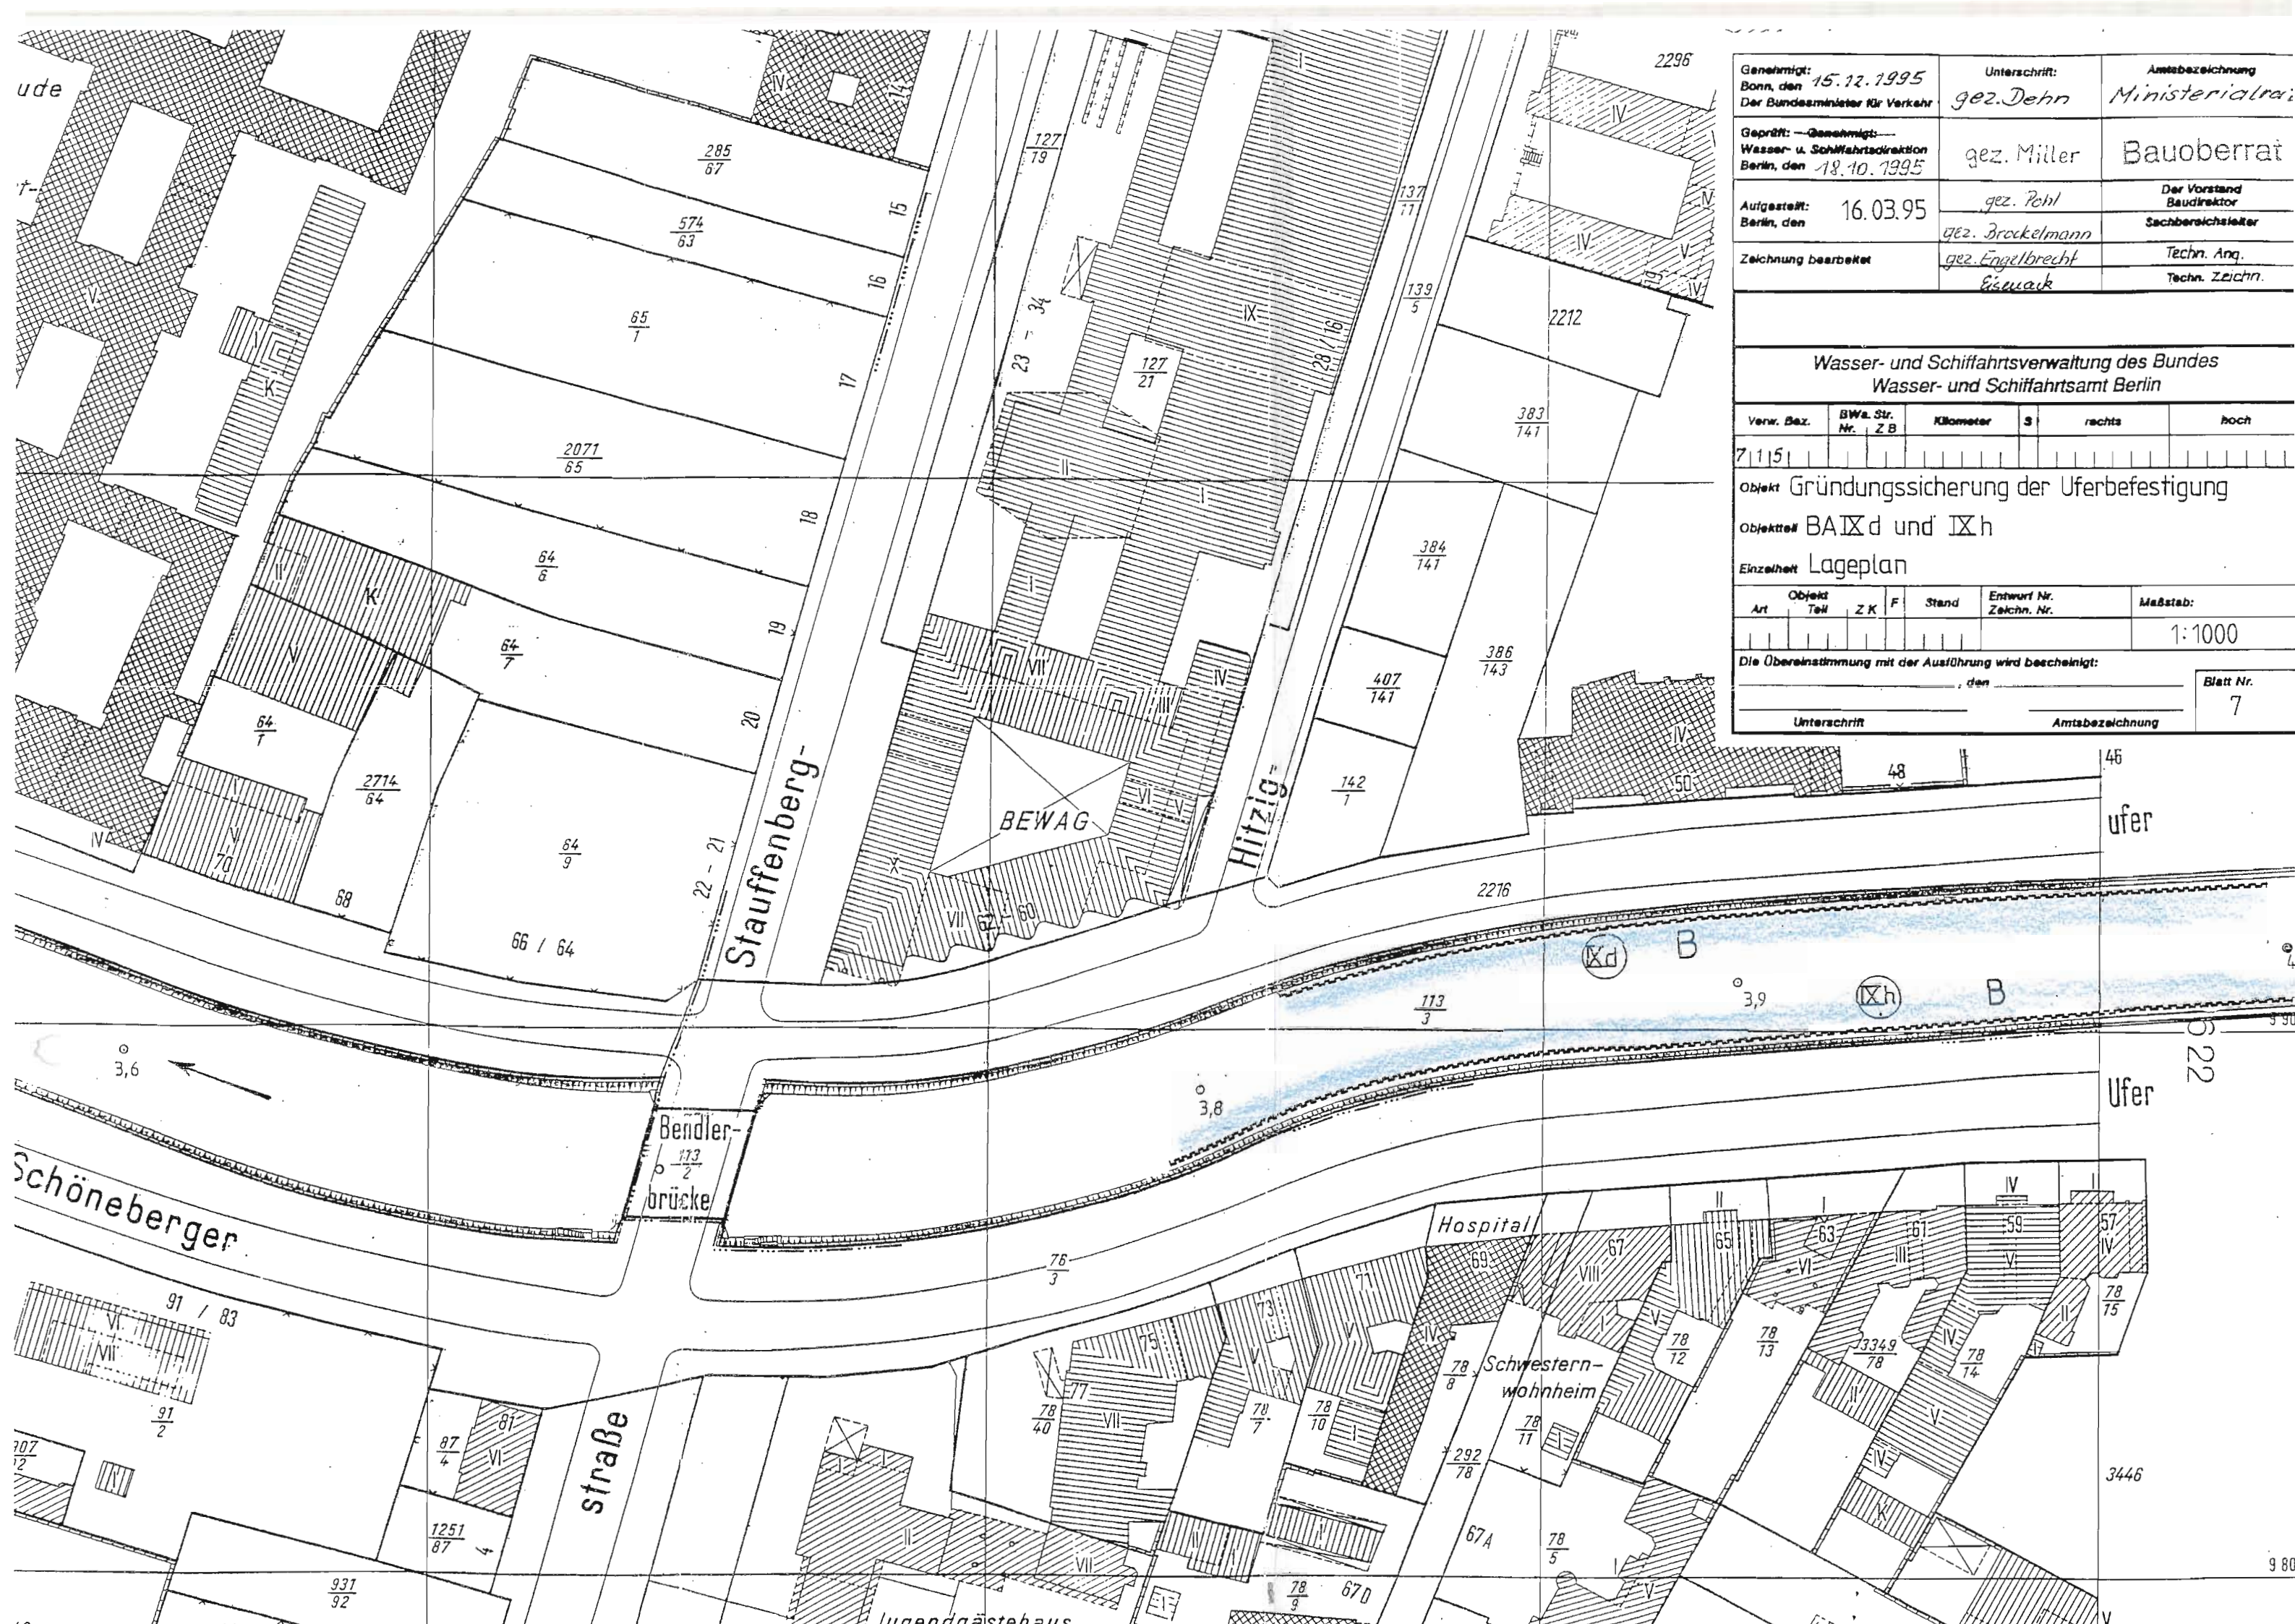

| | | |
|---|---|---|
| Genehmigt: Bonn, den 15.12.1995 Der Bundesminister für Verkehr | Unterschrift: gez. Dehn | Amtsbezeichnung Ministerialrat |
| Geprüft: — Genehmigt: — Wasser- u. Schifffahrtsdirektion Berlin, den 18.10.1995 | gez. Müller | Bauberrat |
| Aufgestellt: Berlin, den 16.03.95 | gez. Pohl | Der Vorstand Baudirektor |
| Zeichnung bearbeitet | gez. Brockelmann gez. Engelbrecht Eismark | Sachbereichsleiter Techn. Anq. Techn. Zeichn. |
| Wasser- und Schifffahrtsverwaltung des Bundes Wasser- und Schifffahrtsamt Berlin | | |
| Verw. Bez. | BWa. Str. Nr. Z B | Kilometer |
| 71151 | | |
| Objekt Gründungssicherung der Uferbefestigung | | |
| Objektnr. BAIXd und IXh | | |
| Einzelheit Lageplan | | |
| Art | Objekt Teil | Z K F |
| | | |
| Stand | Entwurf Nr. Zeichn. Nr. | Maßstab: |
| | | 1:1000 |
| Die Übereinstimmung mit der Ausführung wird bescheinigt: | | |
| Unterschrift | | Amtsbezeichnung |
| | | Blatt Nr. 7 |

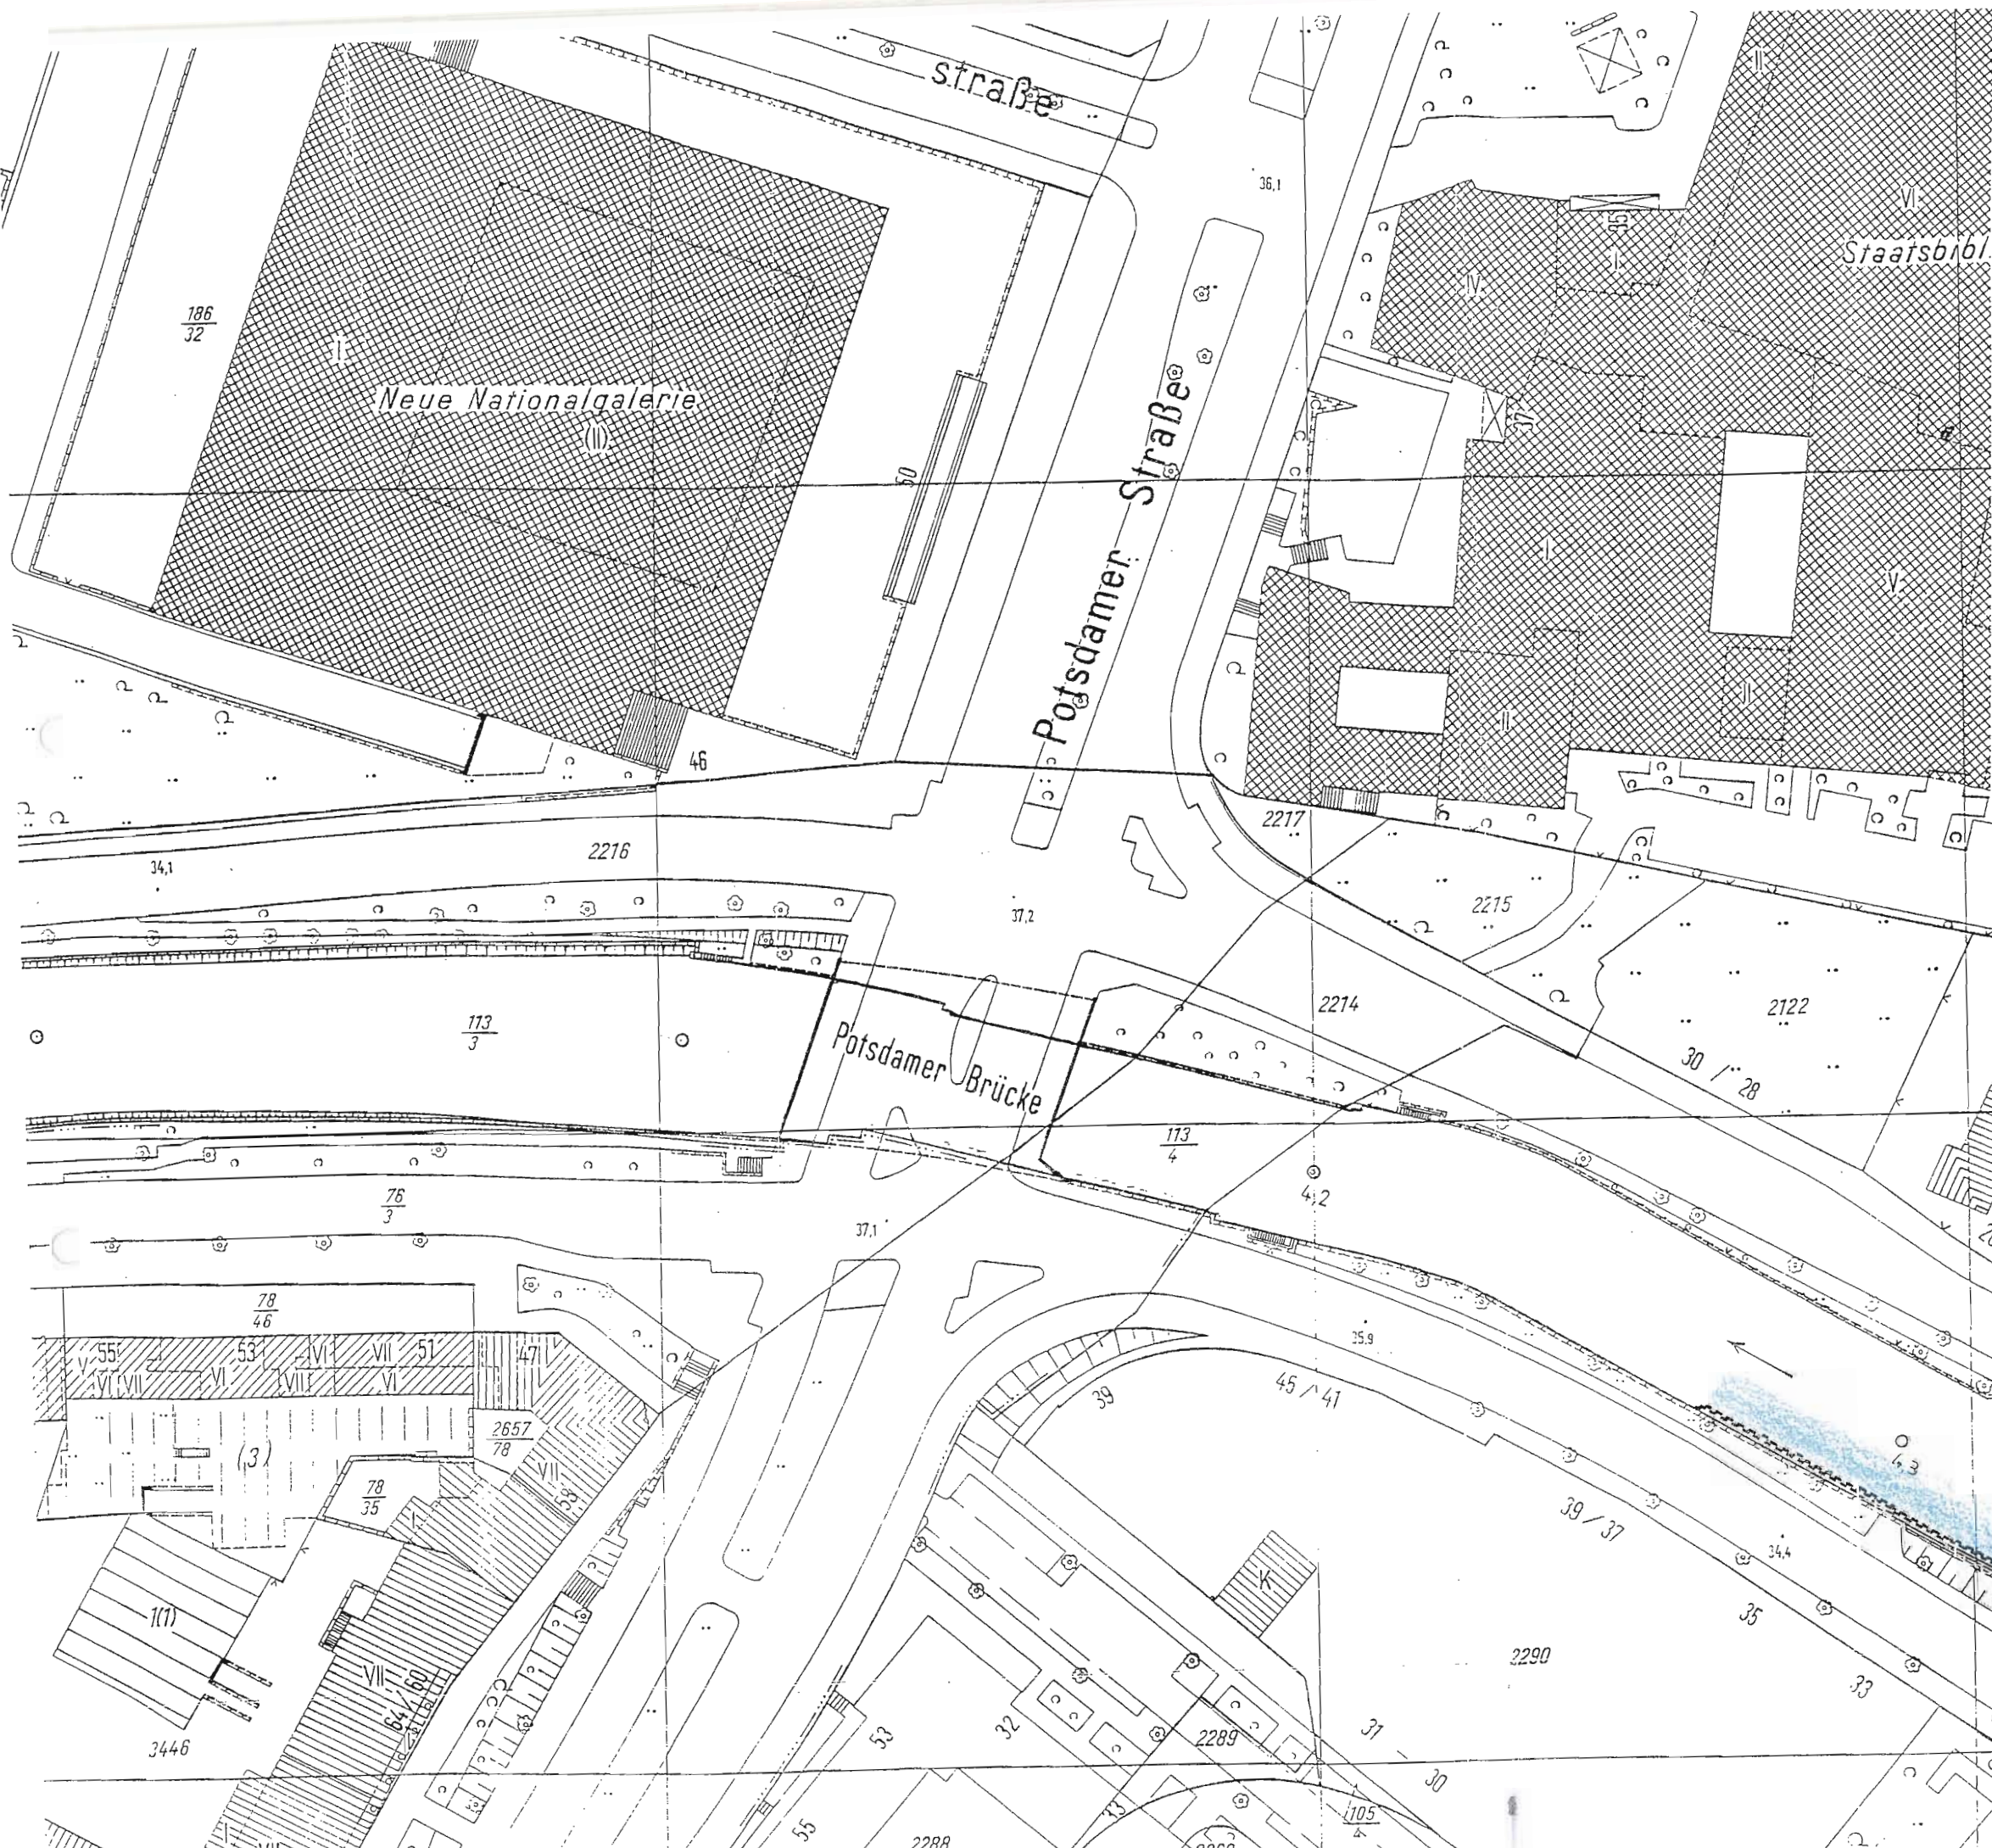

| | | | | | |
|---|--------------------|-------------------------|---------------------------------|--------|-------------------------|
| Genehmigt: Bonn, den 15.12.1995 Der Bundesminister für Verkehr | | Unterschrift: gez. Dehn | Amtsbezeichnung: Ministerialrat | | |
| Geprüft: — Genehmigt: — Wasser- u. Schifffahrtsdirektion Berlin, den 18.10.1995 | | gez. Müller | Bauoberrat | | |
| Aufgestellt: 16.03.95 Berlin, den | | gez. Pehl | Der Vorstand Baudirektor | | |
| | | gez. Brackelmann | Sachbereichsleiter | | |
| Zeichnung bearbeitet | | gez. Engelbrecht | Techn. Ang. | | |
| | | Eisenack | Techn. Zeichn. | | |
| Wasser- und Schifffahrtsverwaltung des Bundes Wasser- und Schifffahrtsamt Berlin | | | | | |
| Verw. Bez. | BWa. Str. Nr. Z.B. | Kilometer | S | rechts | hoch |
| 7115 | | | | | |
| Objekt Gründungssicherung der Uferbefestigung LWK 5 | | | | | |
| Objektschl. BA IX i | | | | | |
| Einzelheit Lageplan | | | | | |
| Art | Objekt Teil | Z K | F | Stand | Entwurf Nr. Zeichn. Nr. |
| | | | | | |
| Die Übereinstimmung mit der Ausführung wird bescheinigt: | | | | | Blatt Nr. |
| | | | | | 8 |
| Unterschrift | | | Amtsbezeichnung | | |

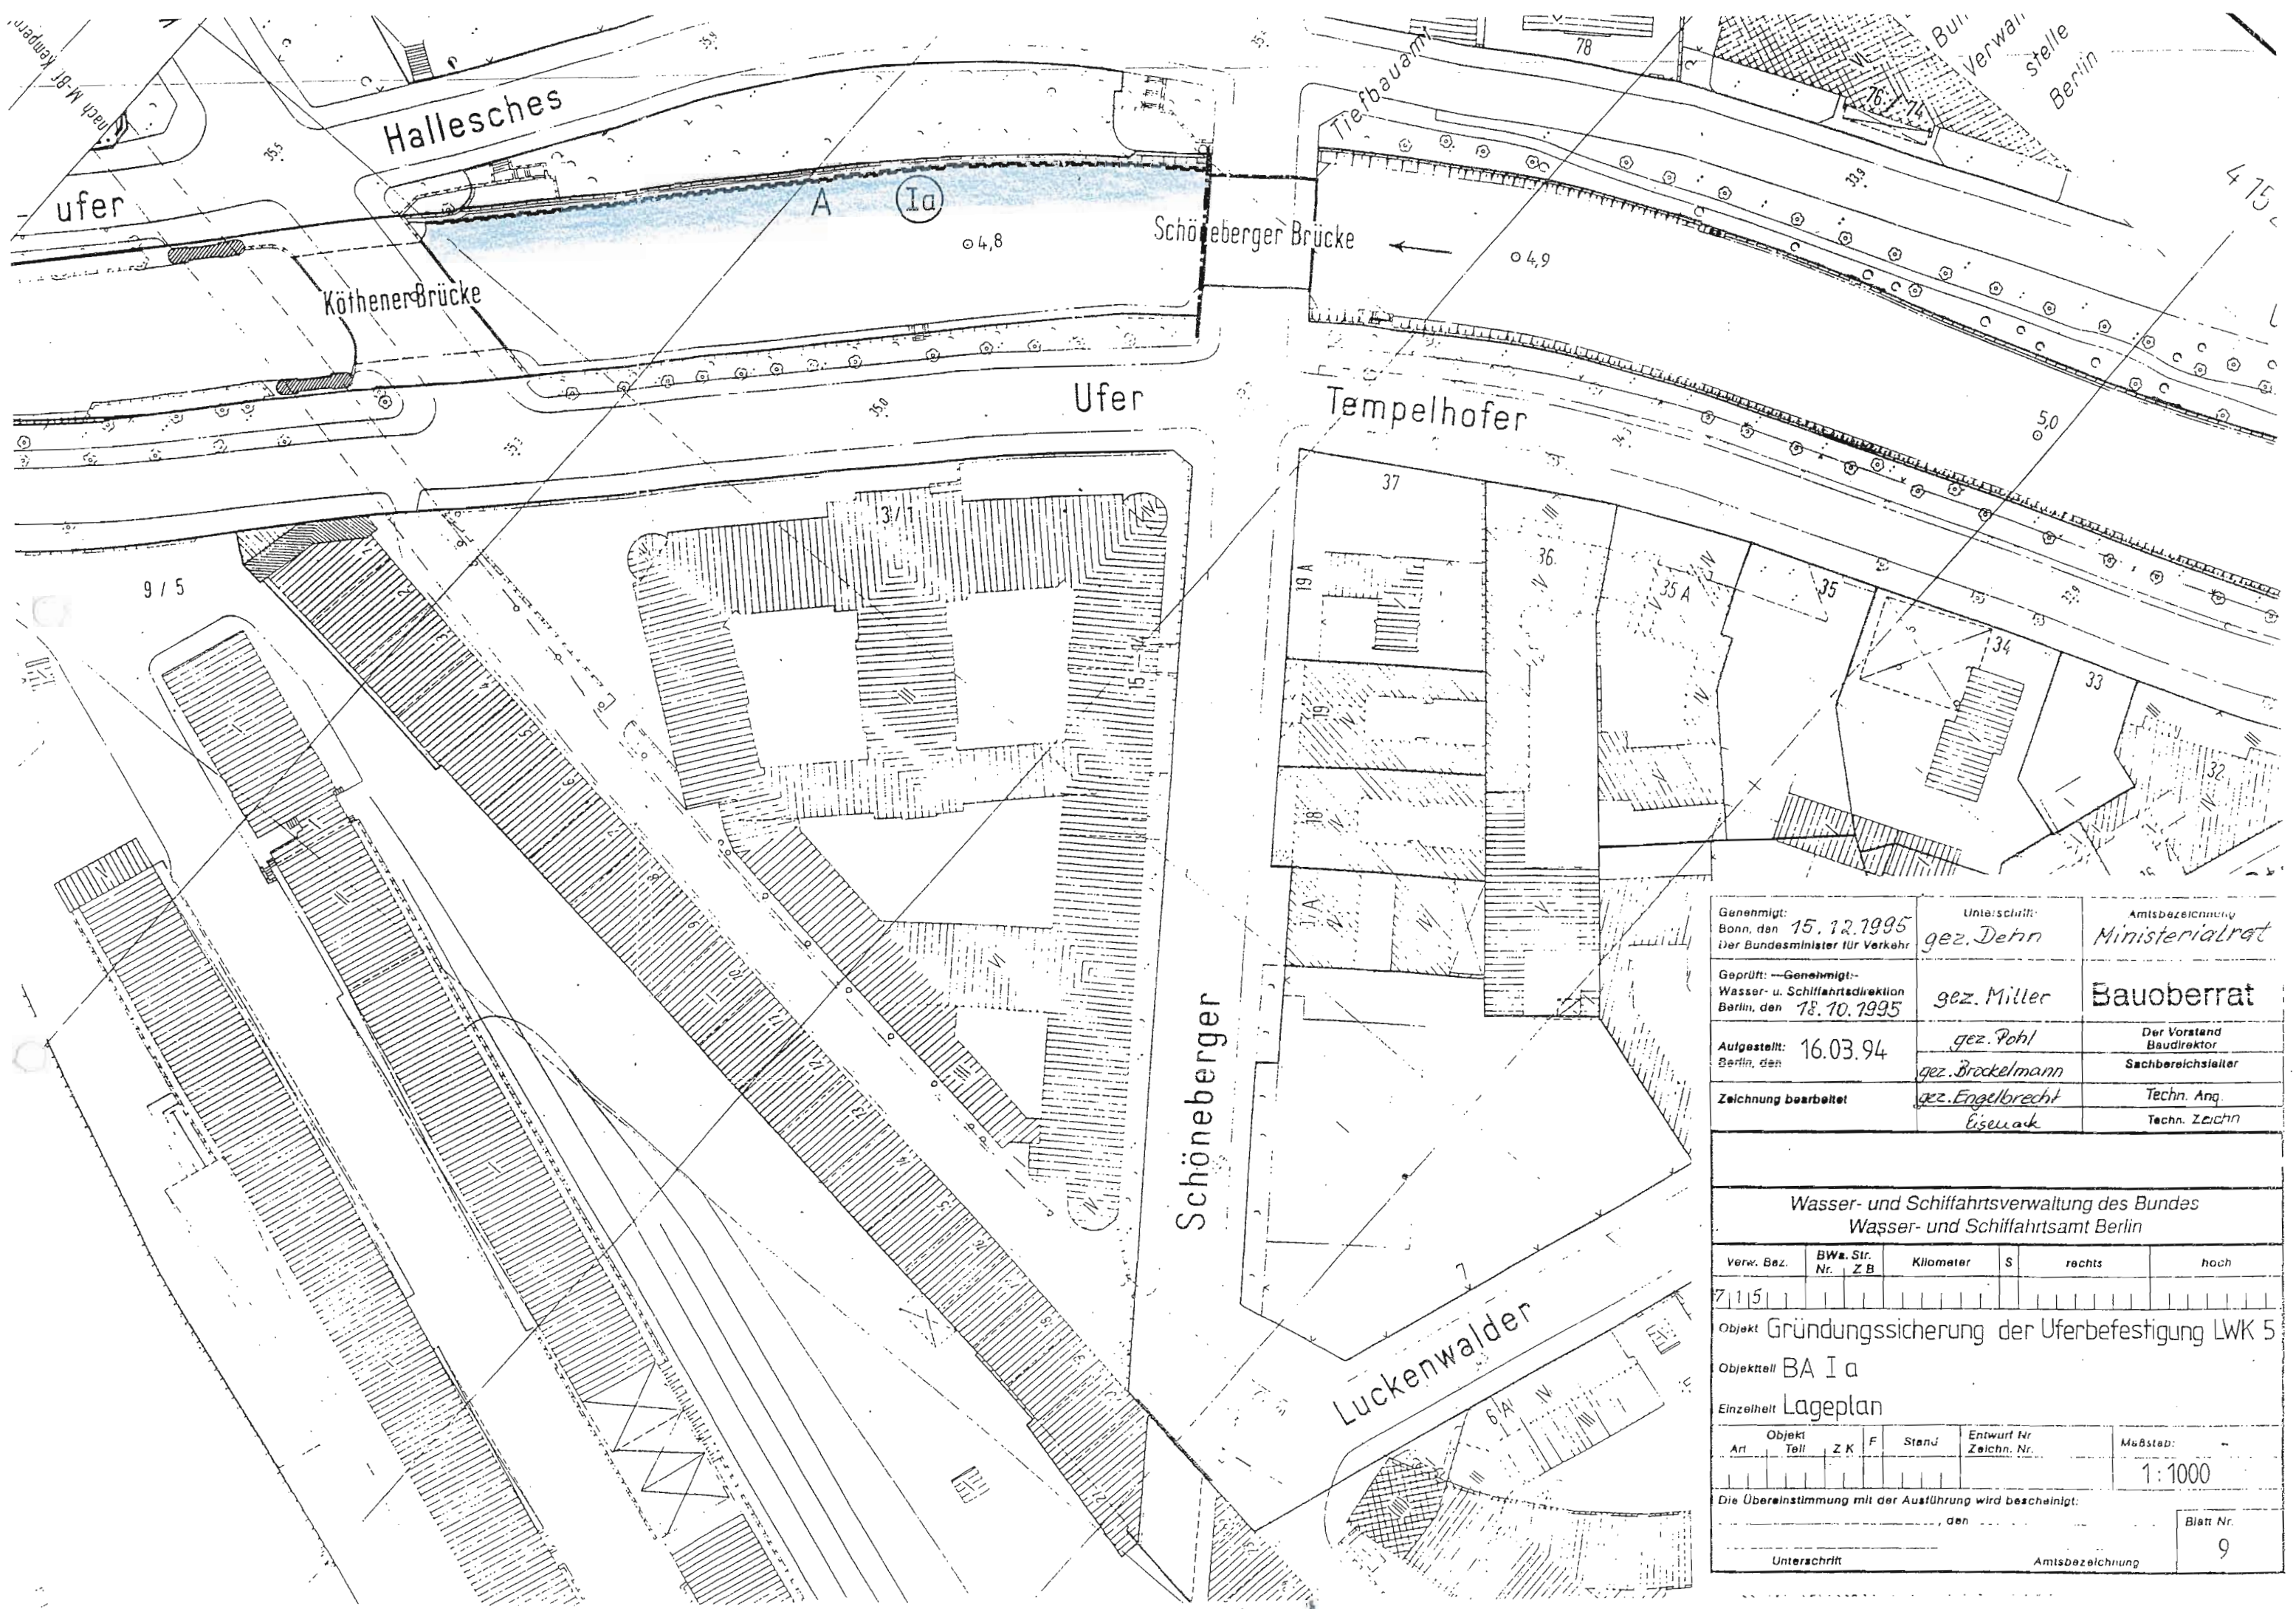

| | | |
|---|----------------------------|------------------------------------|
| Genehmigt: Bonn, den 15. 12. 1995 Der Bundesminister für Verkehr | Unterschrift: gez. Dehn | Amtsbezeichnung: Ministerialrat |
| Geprüft: — Genehmigt: — Wasser- u. Schifffahrtsdirektion Berlin, den 18. 10. 1995 | gez. Miller | Bauoberrat |
| Aufgestellt: Berlin, den 16. 03. 94 | gez. Pohl | Der Vorstand Baudirektor |
| Zeichnung bearbeitet | gez. Brockelmann | Sachbereichsleiter |
| | gez. Engelbrecht | Techn. Ang. |
| | Eisewak | Techn. Zeichn. |

Wasser- und Schifffahrtsverwaltung des Bundes
Wasser- und Schifffahrtsamt Berlin


| | | | | | |
|------------|---------------------|-----------|---|--------|------|
| Verw. Bez. | BW. Str. Nr. Z B | Kilometer | S | rechts | hoch |
| 7 1 1 5 | | | | | |

Objekt Gründungssicherung der Uferbefestigung LWK 5
 Objektteil BA Ia
 Einzelheit Lageplan

| | | | | | | |
|-----|----------------|-----|---|-------|----------------------------|---------------------|
| Art | Objekt Teil | Z K | F | Stand | Entwurf Nr. Zeichn. Nr. | Mäßstab: 1: 1000 |
| | | | | | | |


Die Übereinstimmung mit der Ausführung wird bescheinigt:
 _____ den _____
 Unterschrift _____ Amtsbezeichnung _____


Blatt Nr. 9

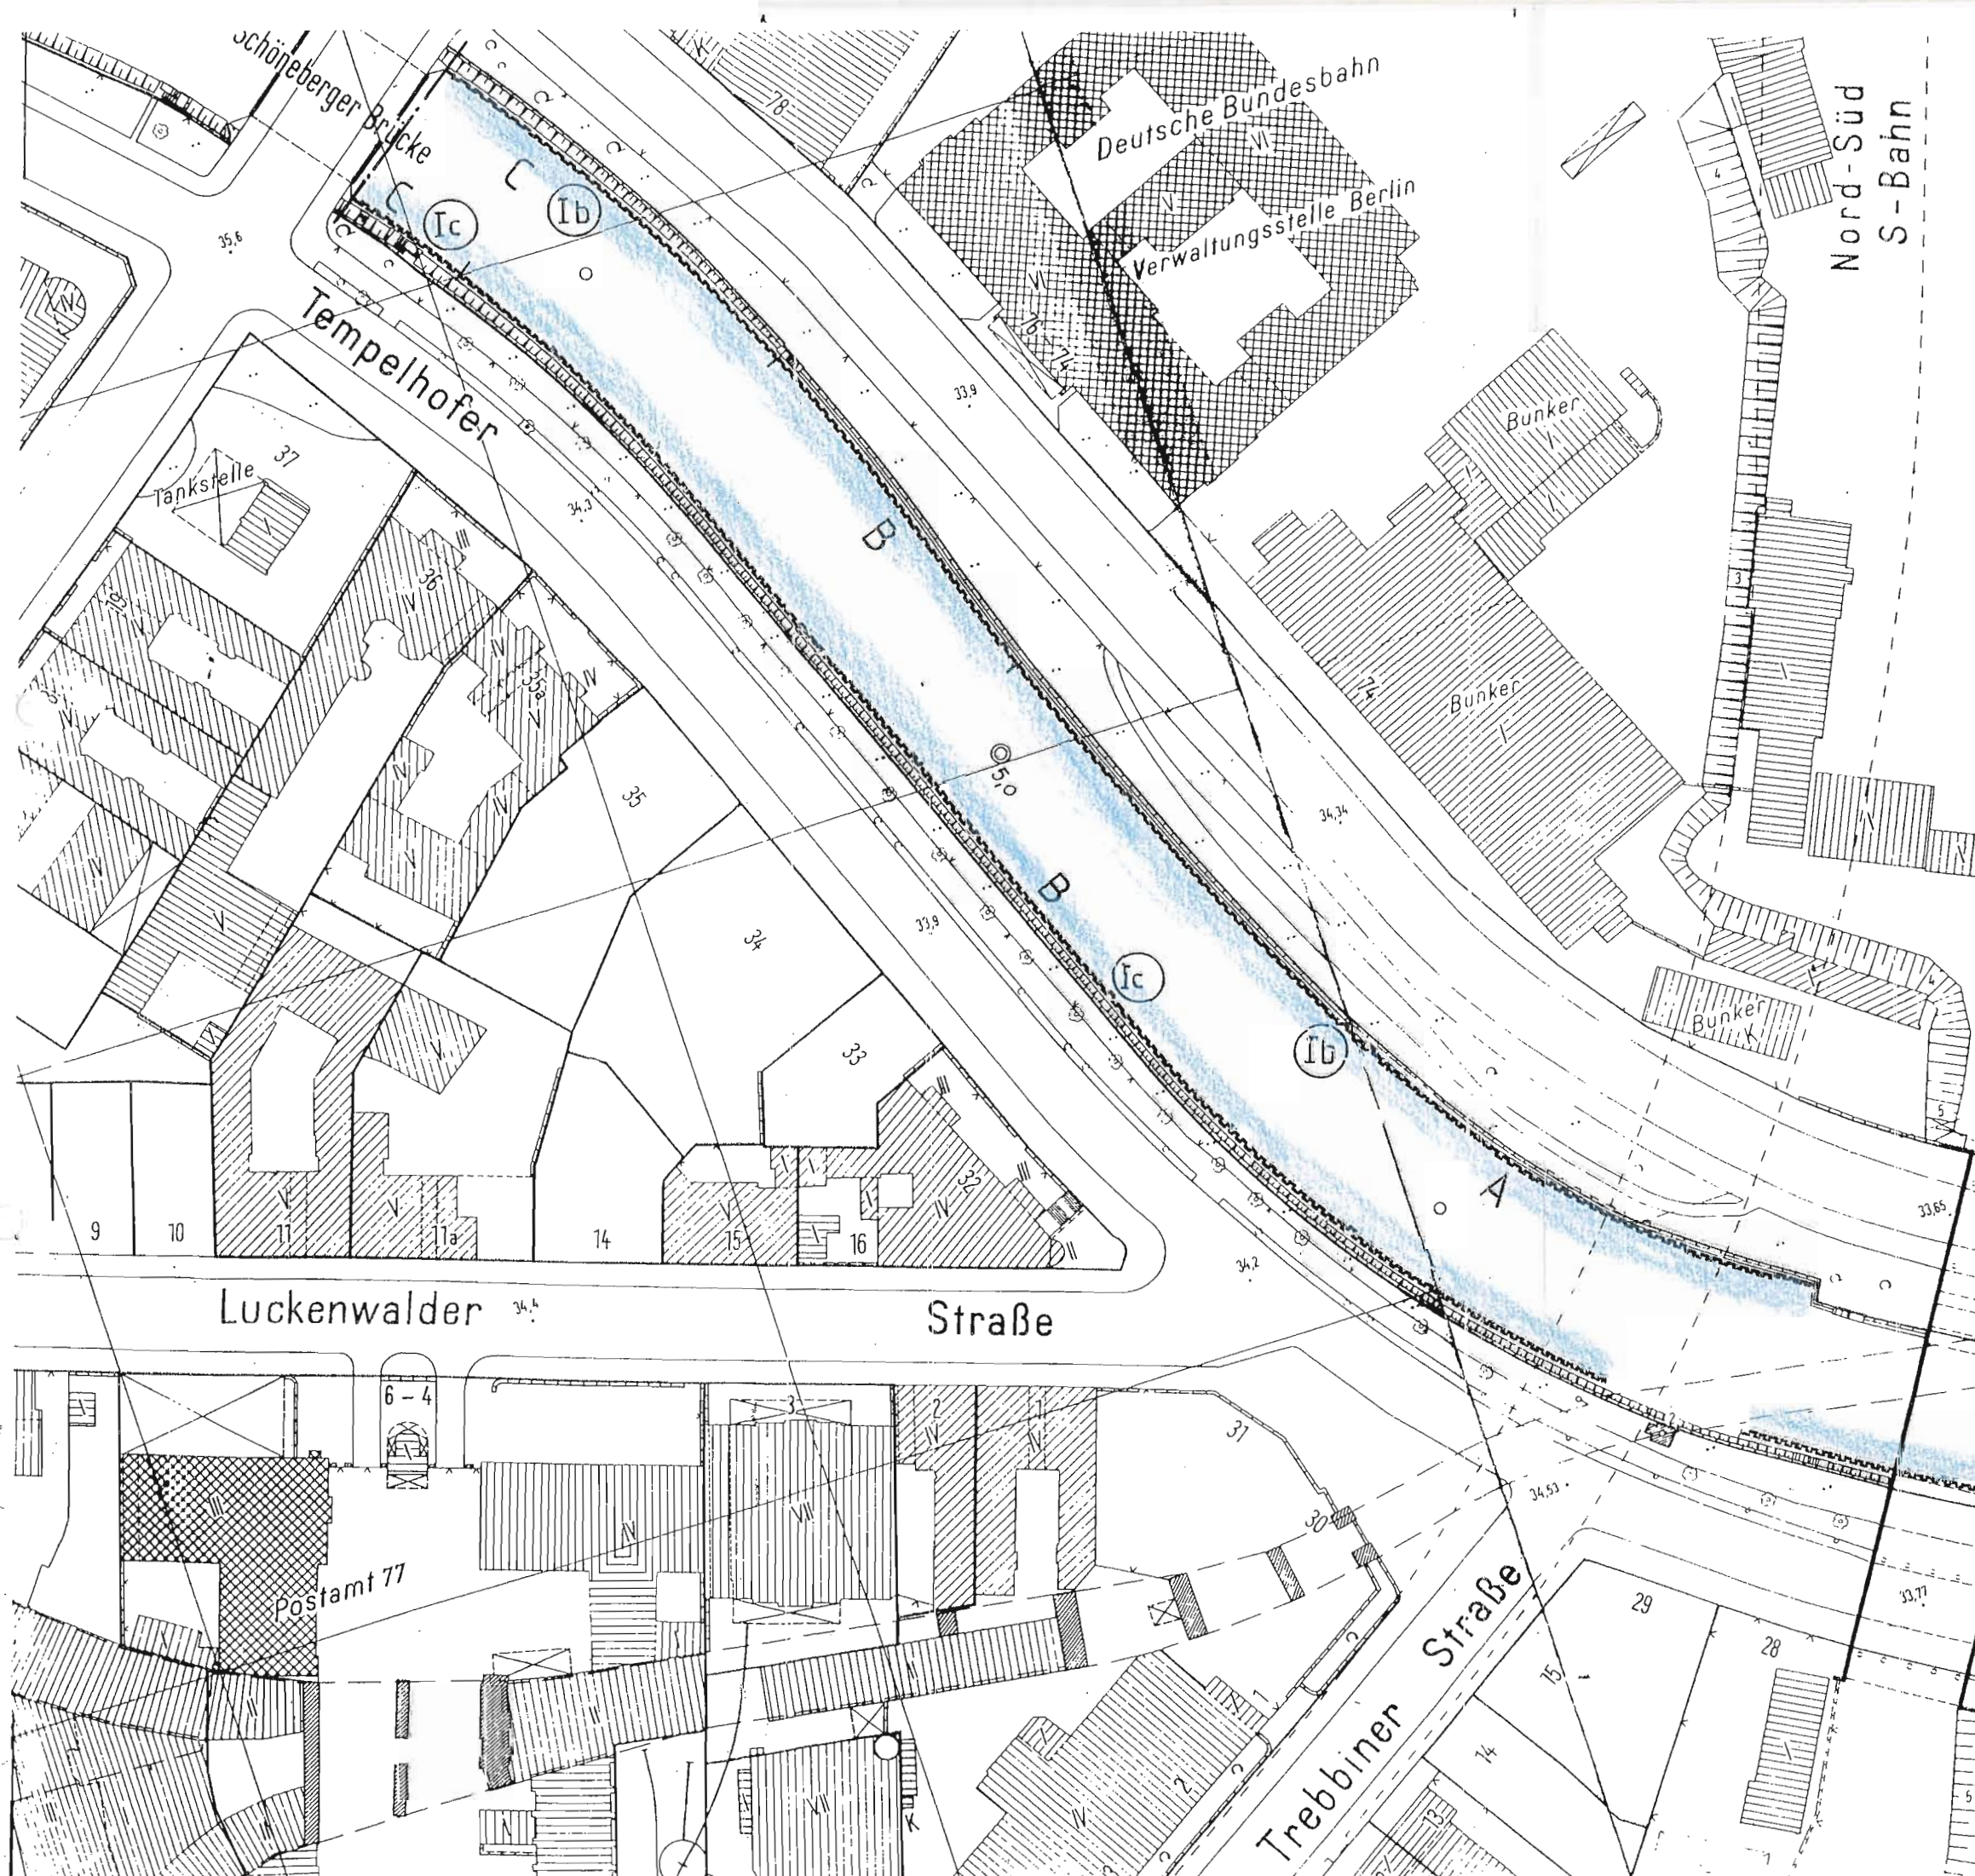

| | | |
|---|-------------------------------|---|
| Genehmigt: Bonn, den 15.12.1995 Der Bundesminister für Verkehr | Unterschrift: gez. Dehn | Amtsbezeichnung Ministerialrat |
| Geprüft: - Genehmigt: - Wasser- u. Schiffsverkehrsverwaltung Berlin, den 18.10.1995 | gez. Müller | Bauberrat |
| Aufgestellt: Berlin, den 16.03.95 | gez. Pohl gez. Brockelmann | Der Vorstand Baudirektor Sachbereichsleiter |
| Zeichnung bearbeitet | gez. Engelbrecht Eisenack | Techn. Ang. Techn. Zeichn. |

| | | | | | |
|---|---------------------|-----------|---|-----------------|----------------------------|
| Wasser- und Schiffsverkehrsverwaltung des Bundes Wasser- und Schiffsverkehrsamt Berlin | | | | | |
| Verw. Baz. | BW. Str. Nr. Z B | Kilometer | S | rechts | hoch |
| 71151 | | | | | |
| Objekt Gründungssicherung der Uferbefestigung LWK 5 | | | | | |
| Objektteil BA Ib und Ic | | | | | |
| Einzelheit Lageplan | | | | | |
| Art | Objekt Teil | Z K | F | Stand | Entwurf Nr. Zeichn. Nr. |
| | | | | | 1:1000 |
| Die Übereinstimmung mit der Ausführung wird bescheinigt: | | | | | Blatt Nr. |
| _____ , den _____ | | | | | 10 |
| Unterschrift | | | | Amtsbezeichnung | |

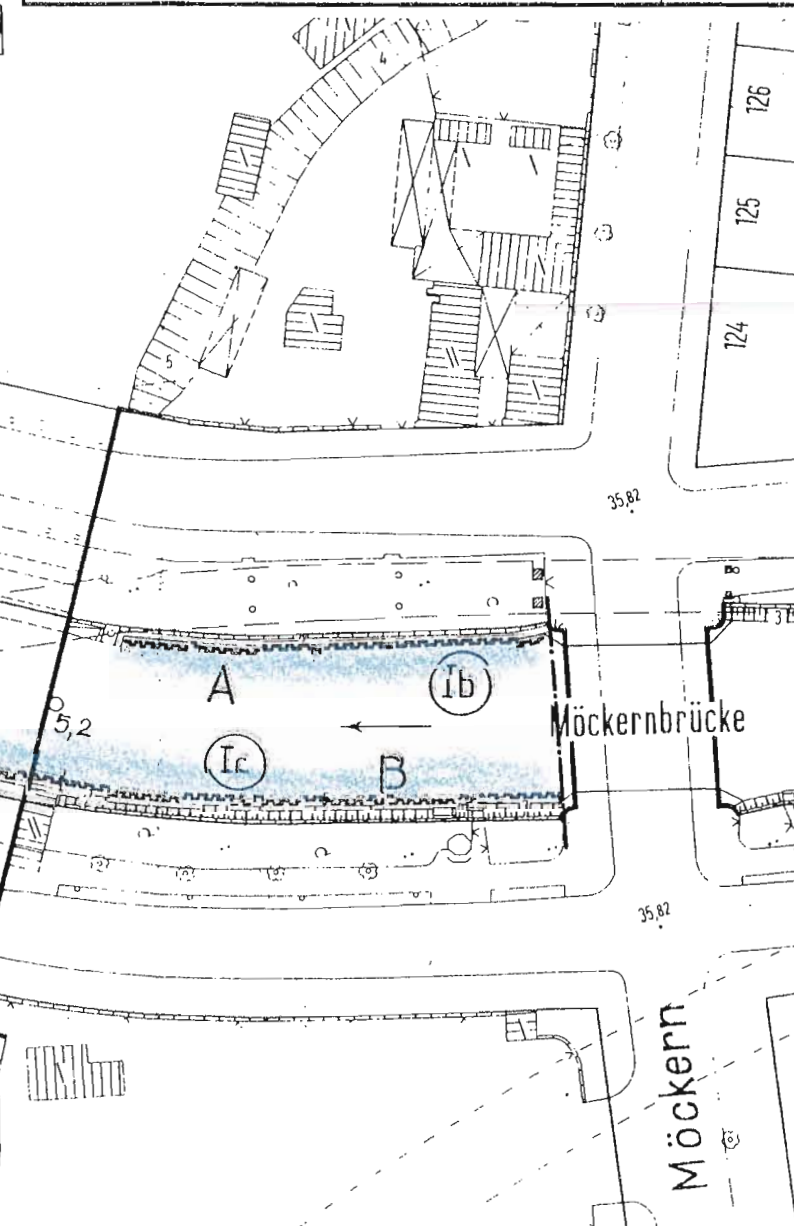

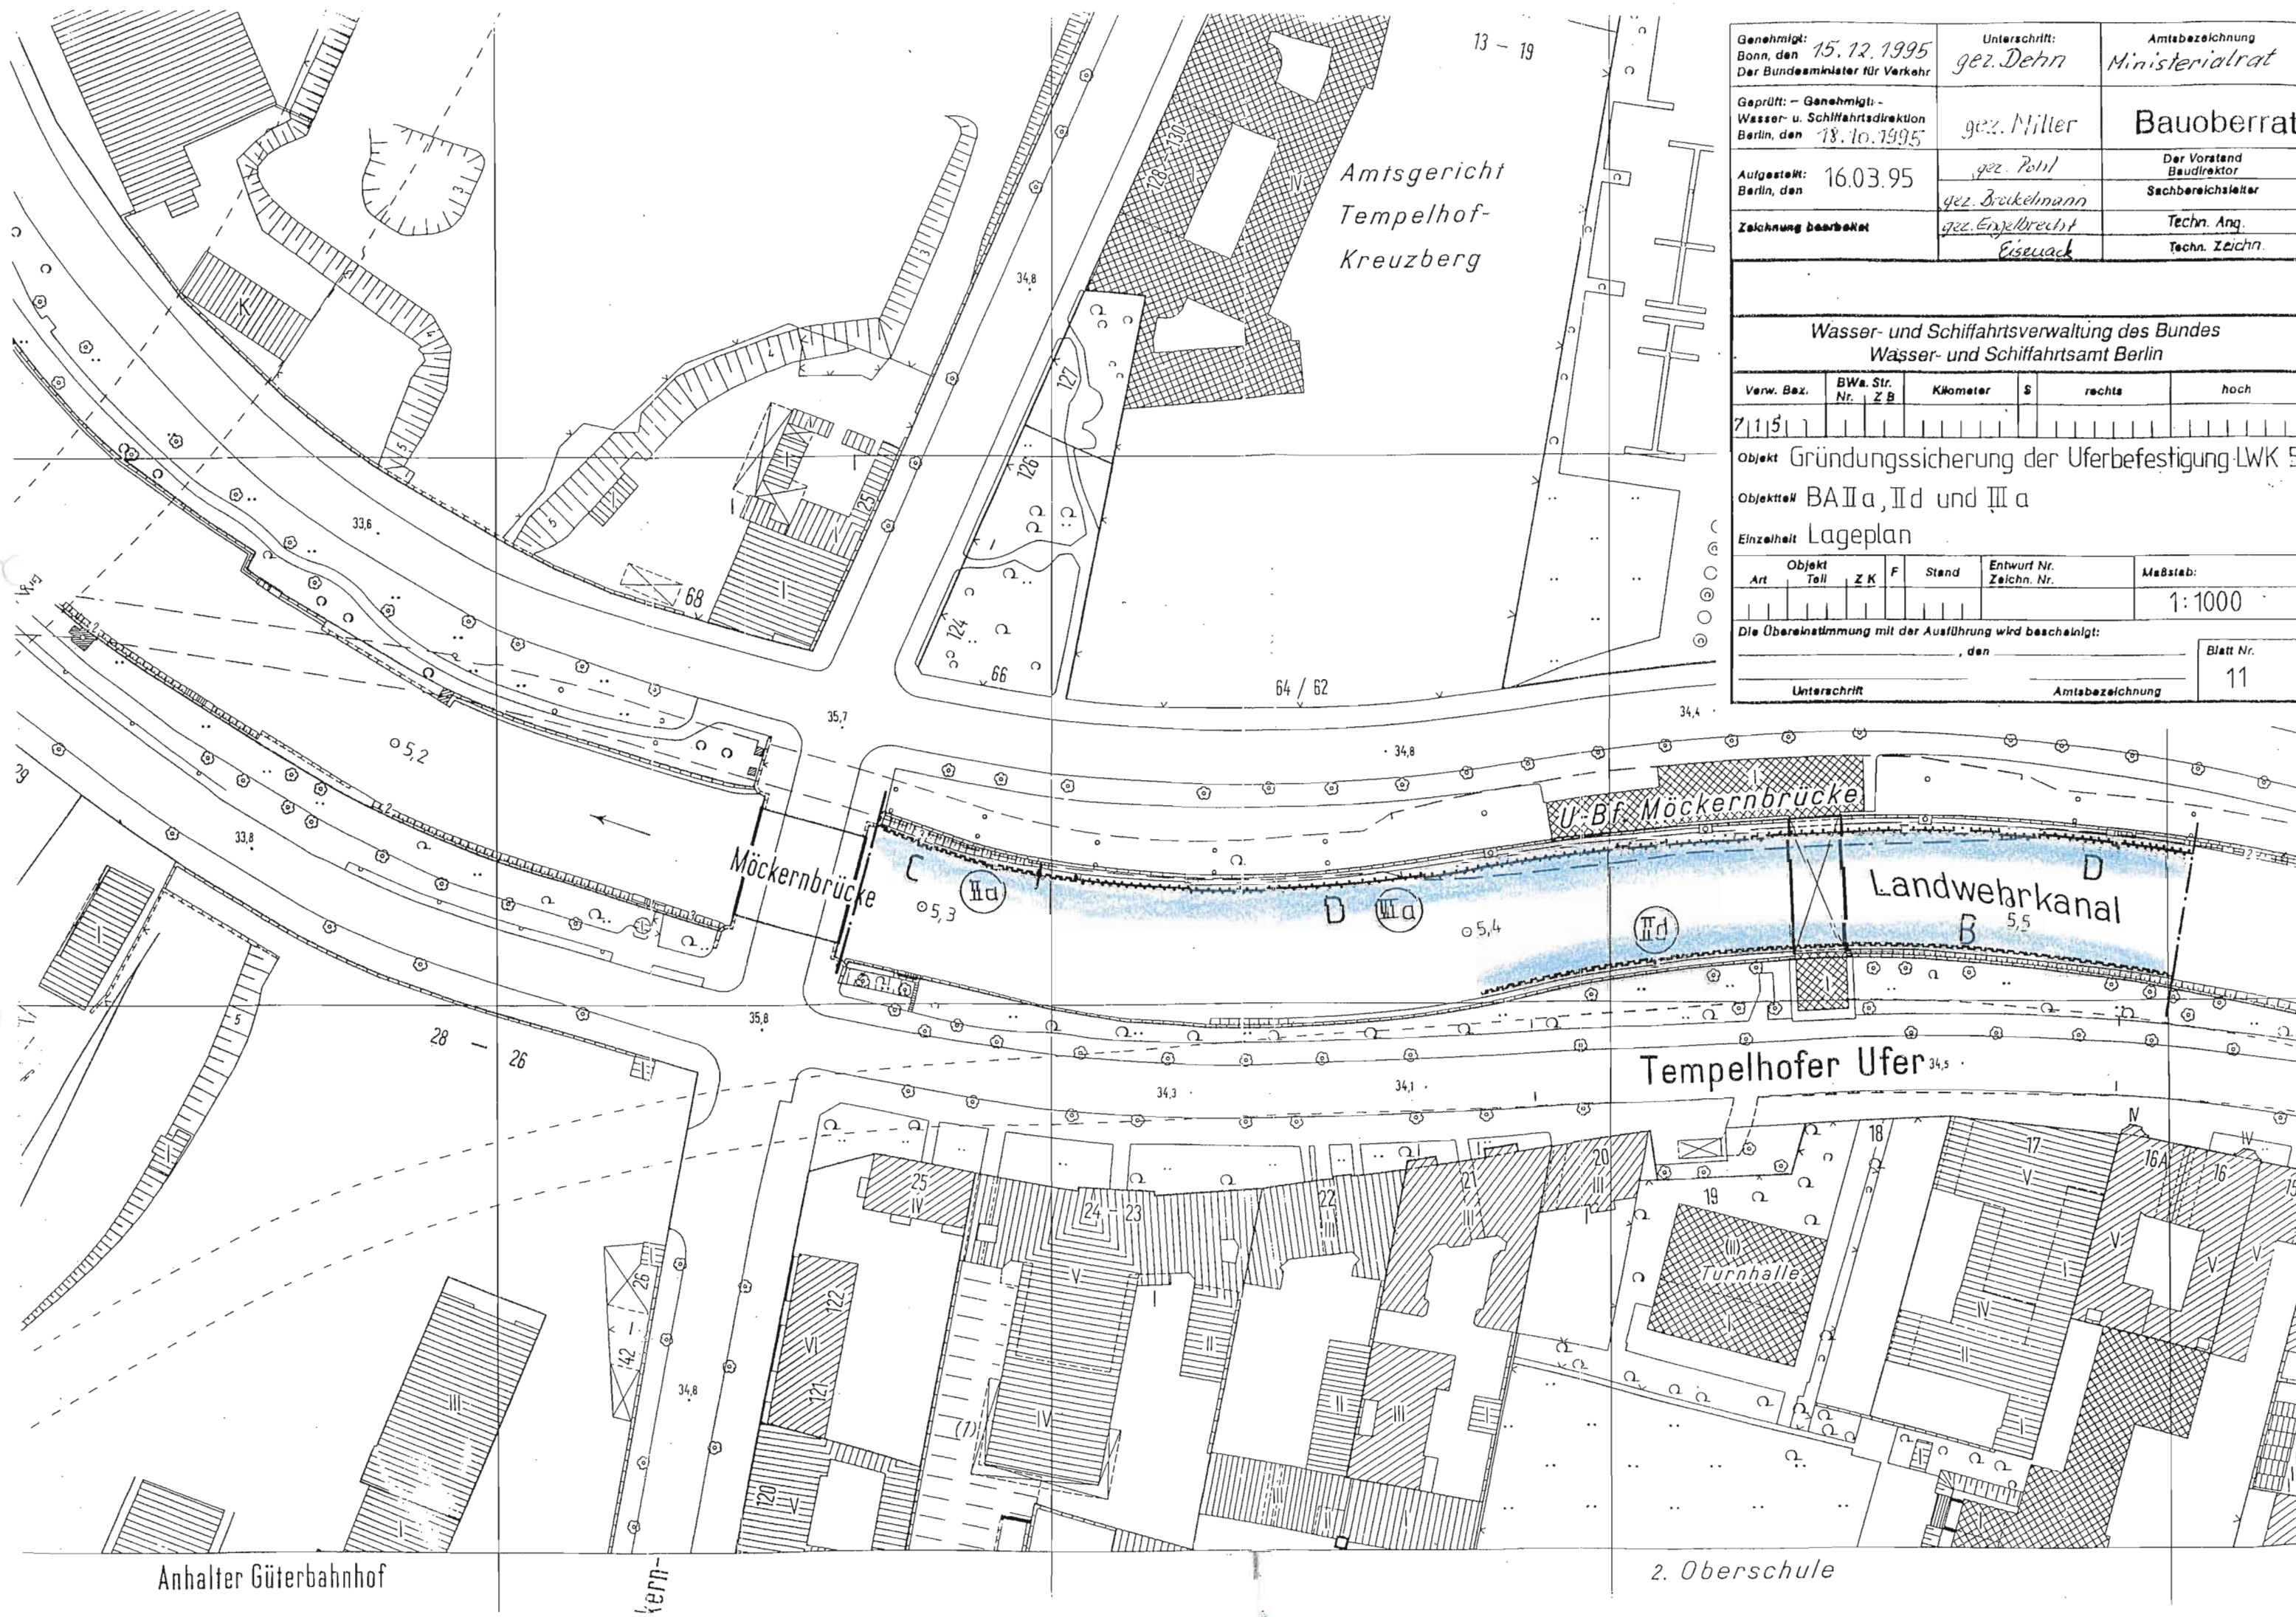

13 - 19

Amtsgericht
Tempelhof-
Kreuzberg

| | | |
|---|-------------------------------|---|
| Genehmigt: Bonn, den 15.12.1995 Der Bundesminister für Verkehr | Unterschrift: gez. Dehn | Amtsbezeichnung Ministerialrat |
| Geprüft - Genehmigt - Wasser- u. Schifffahrtsdirektion Berlin, den 18.10.1995 | gez. Müller | Bauoberrat |
| Aufgestellt: Berlin, den 16.03.95 | gez. Pohl gez. Bröckelmann | Der Vorstand Baudirektor Sachbereichsleiter |
| Zeichnung bearbeitet | gez. Engelbrecht Eiseuack | Techn. Ang. Techn. Zeichn. |


Wasser- und Schifffahrtsverwaltung des Bundes
Wasser- und Schifffahrtsamt Berlin

| Verw. Bez. | BWa. Str. Nr. Z B | Kilometer | S | rechts | hoch | |
|--|-------------------|-----------|---|--------|-------------------------|--------------|
| 71151 | | | | | | |
| Objekt Gründungssicherung der Uferbefestigung-LWK 5 | | | | | | |
| Objektteil BAIIa, II d und III a | | | | | | |
| Einzelheit Lageplan | | | | | | |
| Objekt Art | Teil | Z K | F | Stand | Entwurf Nr. Zeichn. Nr. | Maßstab: |
| | | | | | | 1:1000 |
| Die Übereinstimmung mit der Ausführung wird bescheinigt: | | | | | | |
| | | | | | den | Blatt Nr. 11 |
| Unterschrift | | | | | Amtsbezeichnung | |

Anhalter Güterbahnhof

kern-

2. Oberschule

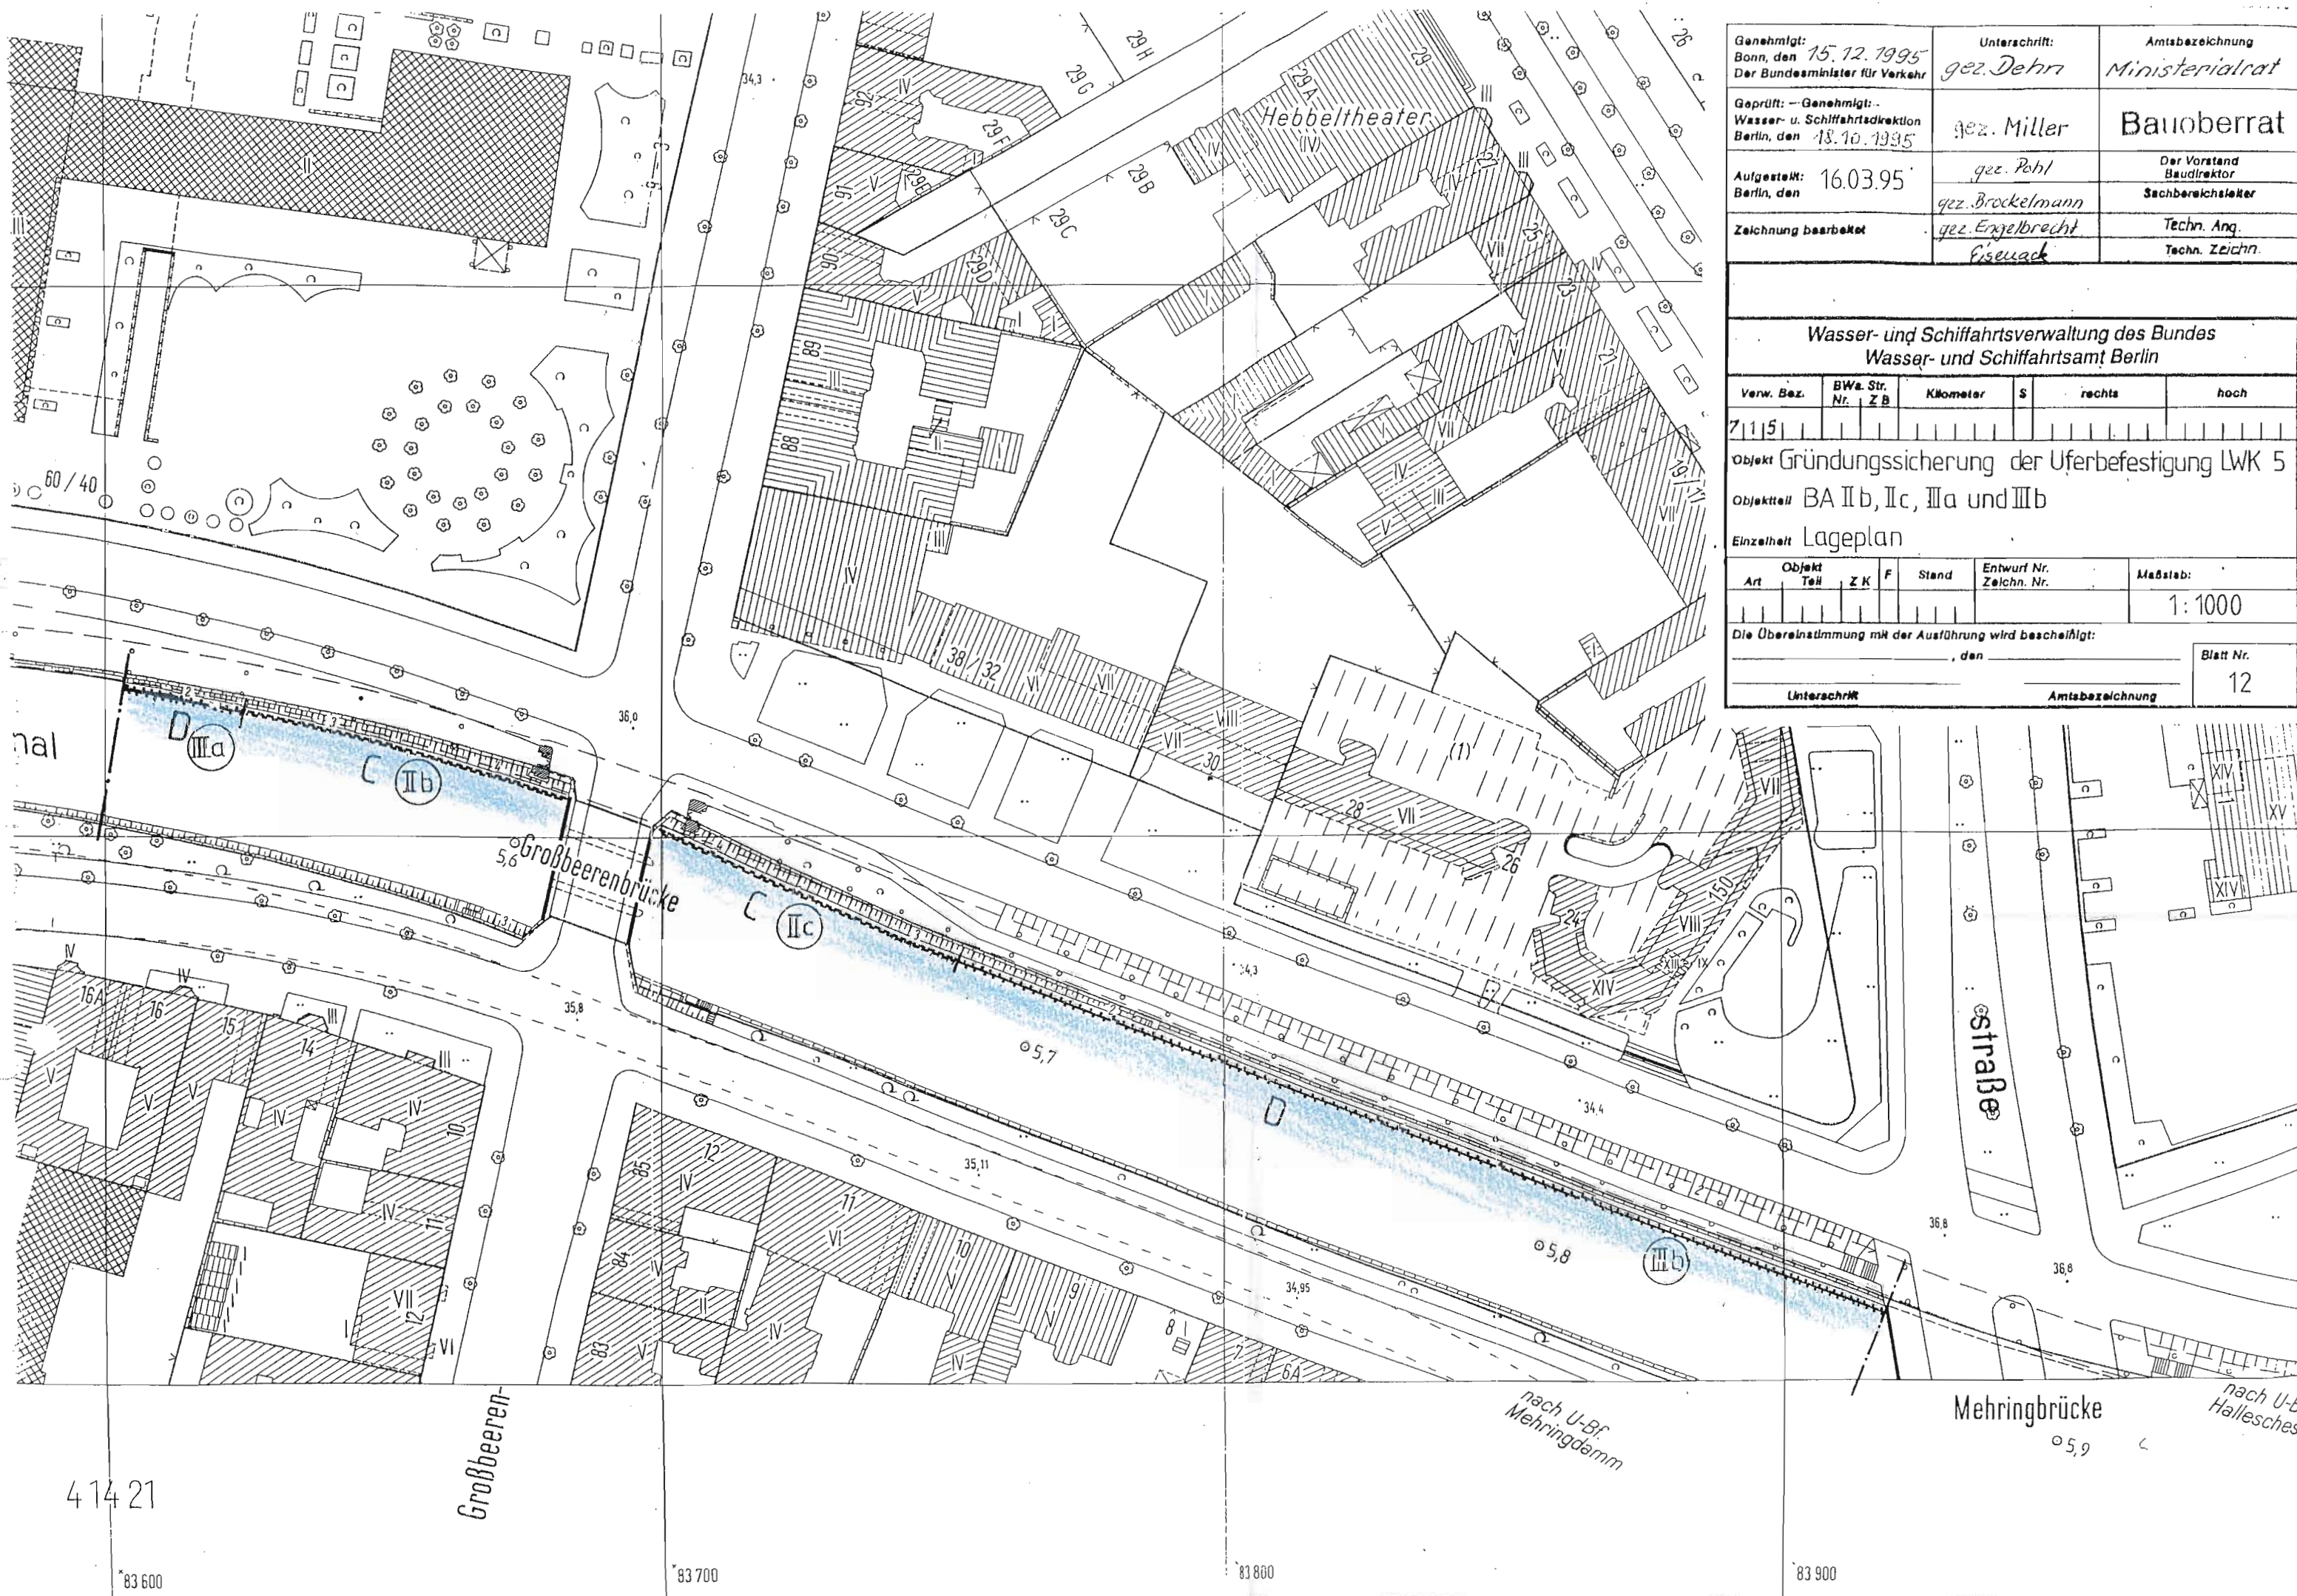

| | | |
|---|-------------------------------|---|
| Genehmigt: Bonn, den 15.12.1995 Der Bundesminister für Verkehr | Unterschrift: gez. Dehrt | Amtsbezeichnung Ministerialrat |
| Geprüft: -- Genehmigt: -- Wasser- u. Schifffahrtsdirektion Berlin, den 18.10.1995 | gez. Miller | Bauberrat |
| Aufgestellt: Berlin, den 16.03.95 | gez. Pohl gez. Brockelmann | Der Vorstand Baudirektor Sachbereichsleiter |
| Zeichnung bearbeitet | gez. Engelbrecht Eisewack | Techn. Ang. Techn. Zeichn. |

| | | | | | |
|---|----------------------|-----------|---|-----------------|----------------------------|
| Wasser- und Schifffahrtsverwaltung des Bundes Wasser- und Schifffahrtsamt Berlin | | | | | |
| Verw. Bez. | BWa. Str. Nr. Z B | Kilometer | S | rechts | hoch |
| 71151 | | | | | |
| Objekt Gründungssicherung der Uferbefestigung LWK 5 | | | | | |
| Objektteil BA II b, II c, III a und III b | | | | | |
| Einzelheit Lageplan | | | | | |
| Art | Objekt Teil | Z K | F | Stand | Entwurf Nr. Zeichn. Nr. |
| | | | | | Maßstab: 1:1000 |
| Die Übereinstimmung mit der Ausführung wird bescheinigt: den | | | | | Blatt Nr. 12 |
| Unterschrift | | | | Amtsbezeichnung | |

414 21

83 600

Großbeeren-

83 700

nach U-Bf.
Mehringdamm


83 800

Mehringbrücke

05,9

83 900

nach U-Bf.
Hallesches

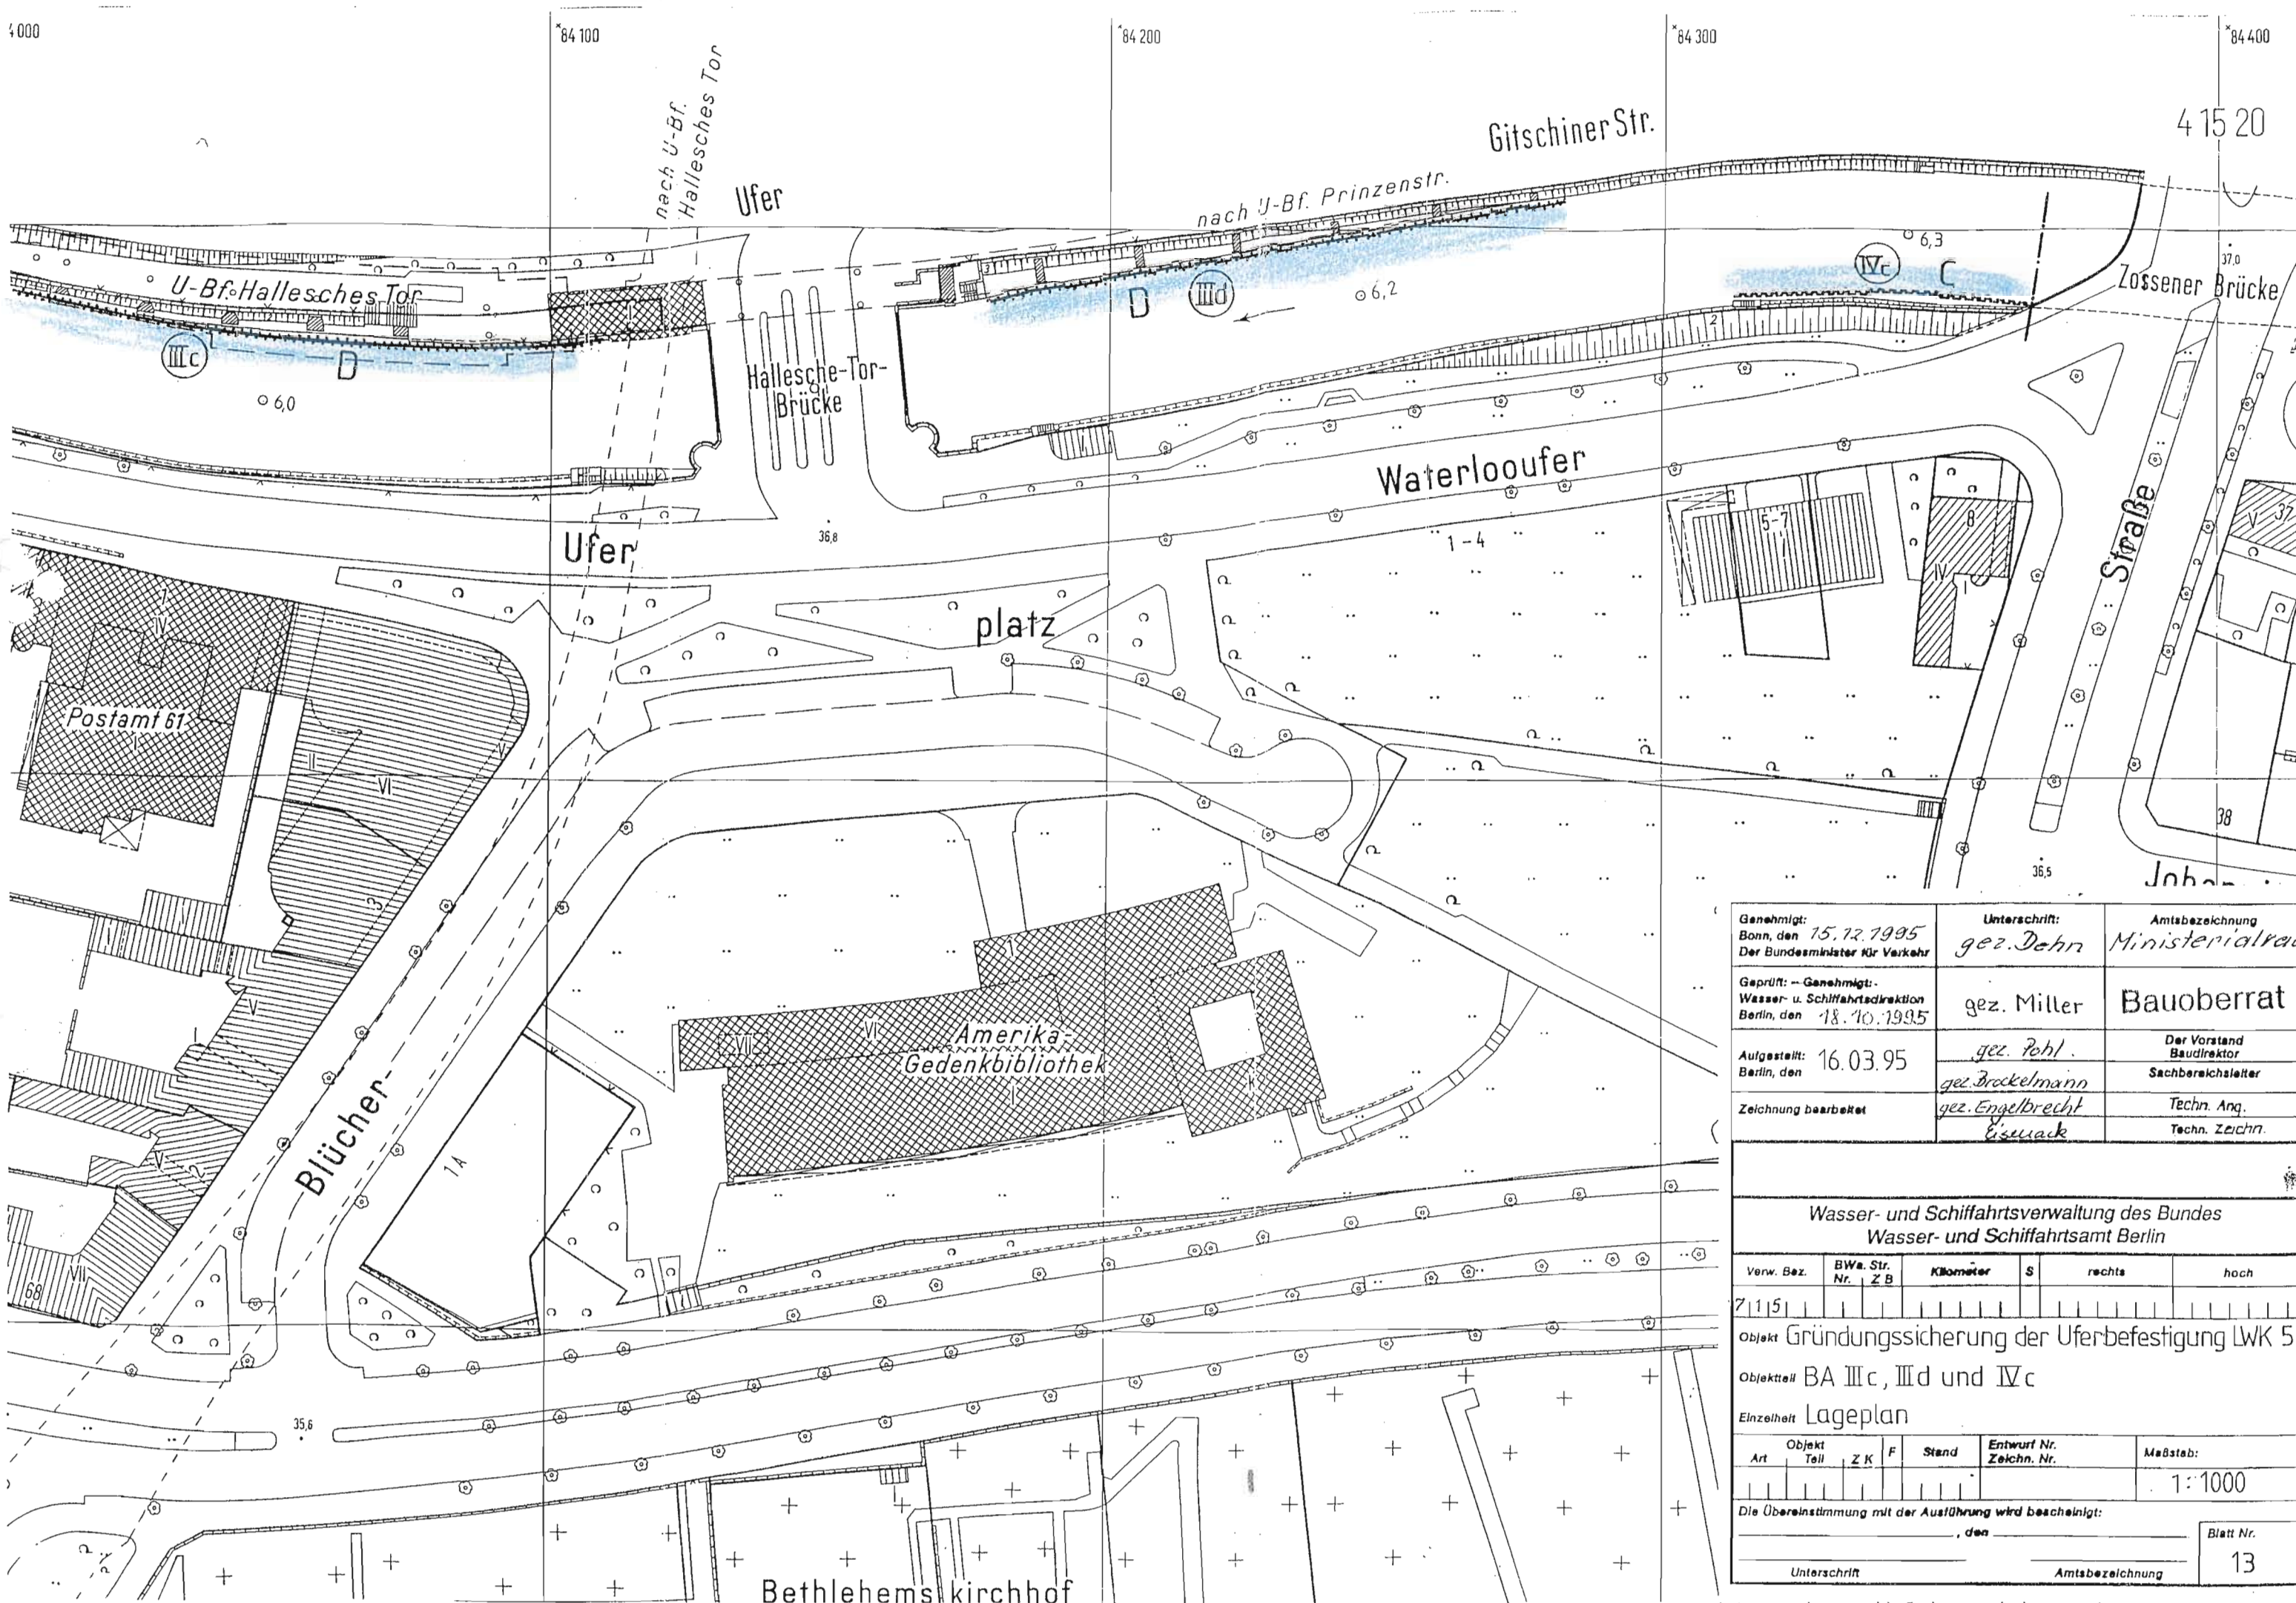

| | | |
|--|-------------------------------|---|
| Genehmigt: Bonn, den 15.12.1995 Der Bundesminister für Verkehr | Unterschrift: gez. Dehn | Amtsbezeichnung Ministerialrat |
| Geprüft: -- Genehmigt: Wasser- u. Schifffahrtsdirektion Berlin, den 18.10.1995 | gez. Miller | Bauoberrat |
| Aufgestellt: Berlin, den 16.03.95 | gez. Pohl gez. Brockelmann | Der Vorstand Baudirektor Sachbereichsleiter |
| Zeichnung bearbeitet | gez. Engelbrecht Esuack | Techn. Ang. Techn. Zeichn. |

Wasser- und Schifffahrtsverwaltung des Bundes
Wasser- und Schifffahrtsamt Berlin

| Verw. Bez. | BWa. Str. Nr. | Z B | Kilometer | S | rechts | hoch |
|------------|---------------|-----|-----------|---|--------|------|
| 71151 | | | | | | |

Objekt Gründungssicherung der Uferbefestigung LWK 5


Objektteil BA IIIc, III d und IVc

Einzelheit Lageplan


| Objekt Art | Teil | Z K | F | Stand | Entwurf Nr. Zeichn. Nr. | Maßstab: |
|------------|------|-----|---|-------|-------------------------|----------|
| | | | | | | 1:1000 |

Die Übereinstimmung mit der Ausführung wird bescheinigt:

_____, den _____, 1995
 Unterschrift _____ Amtsbezeichnung _____ Blatt Nr. 13

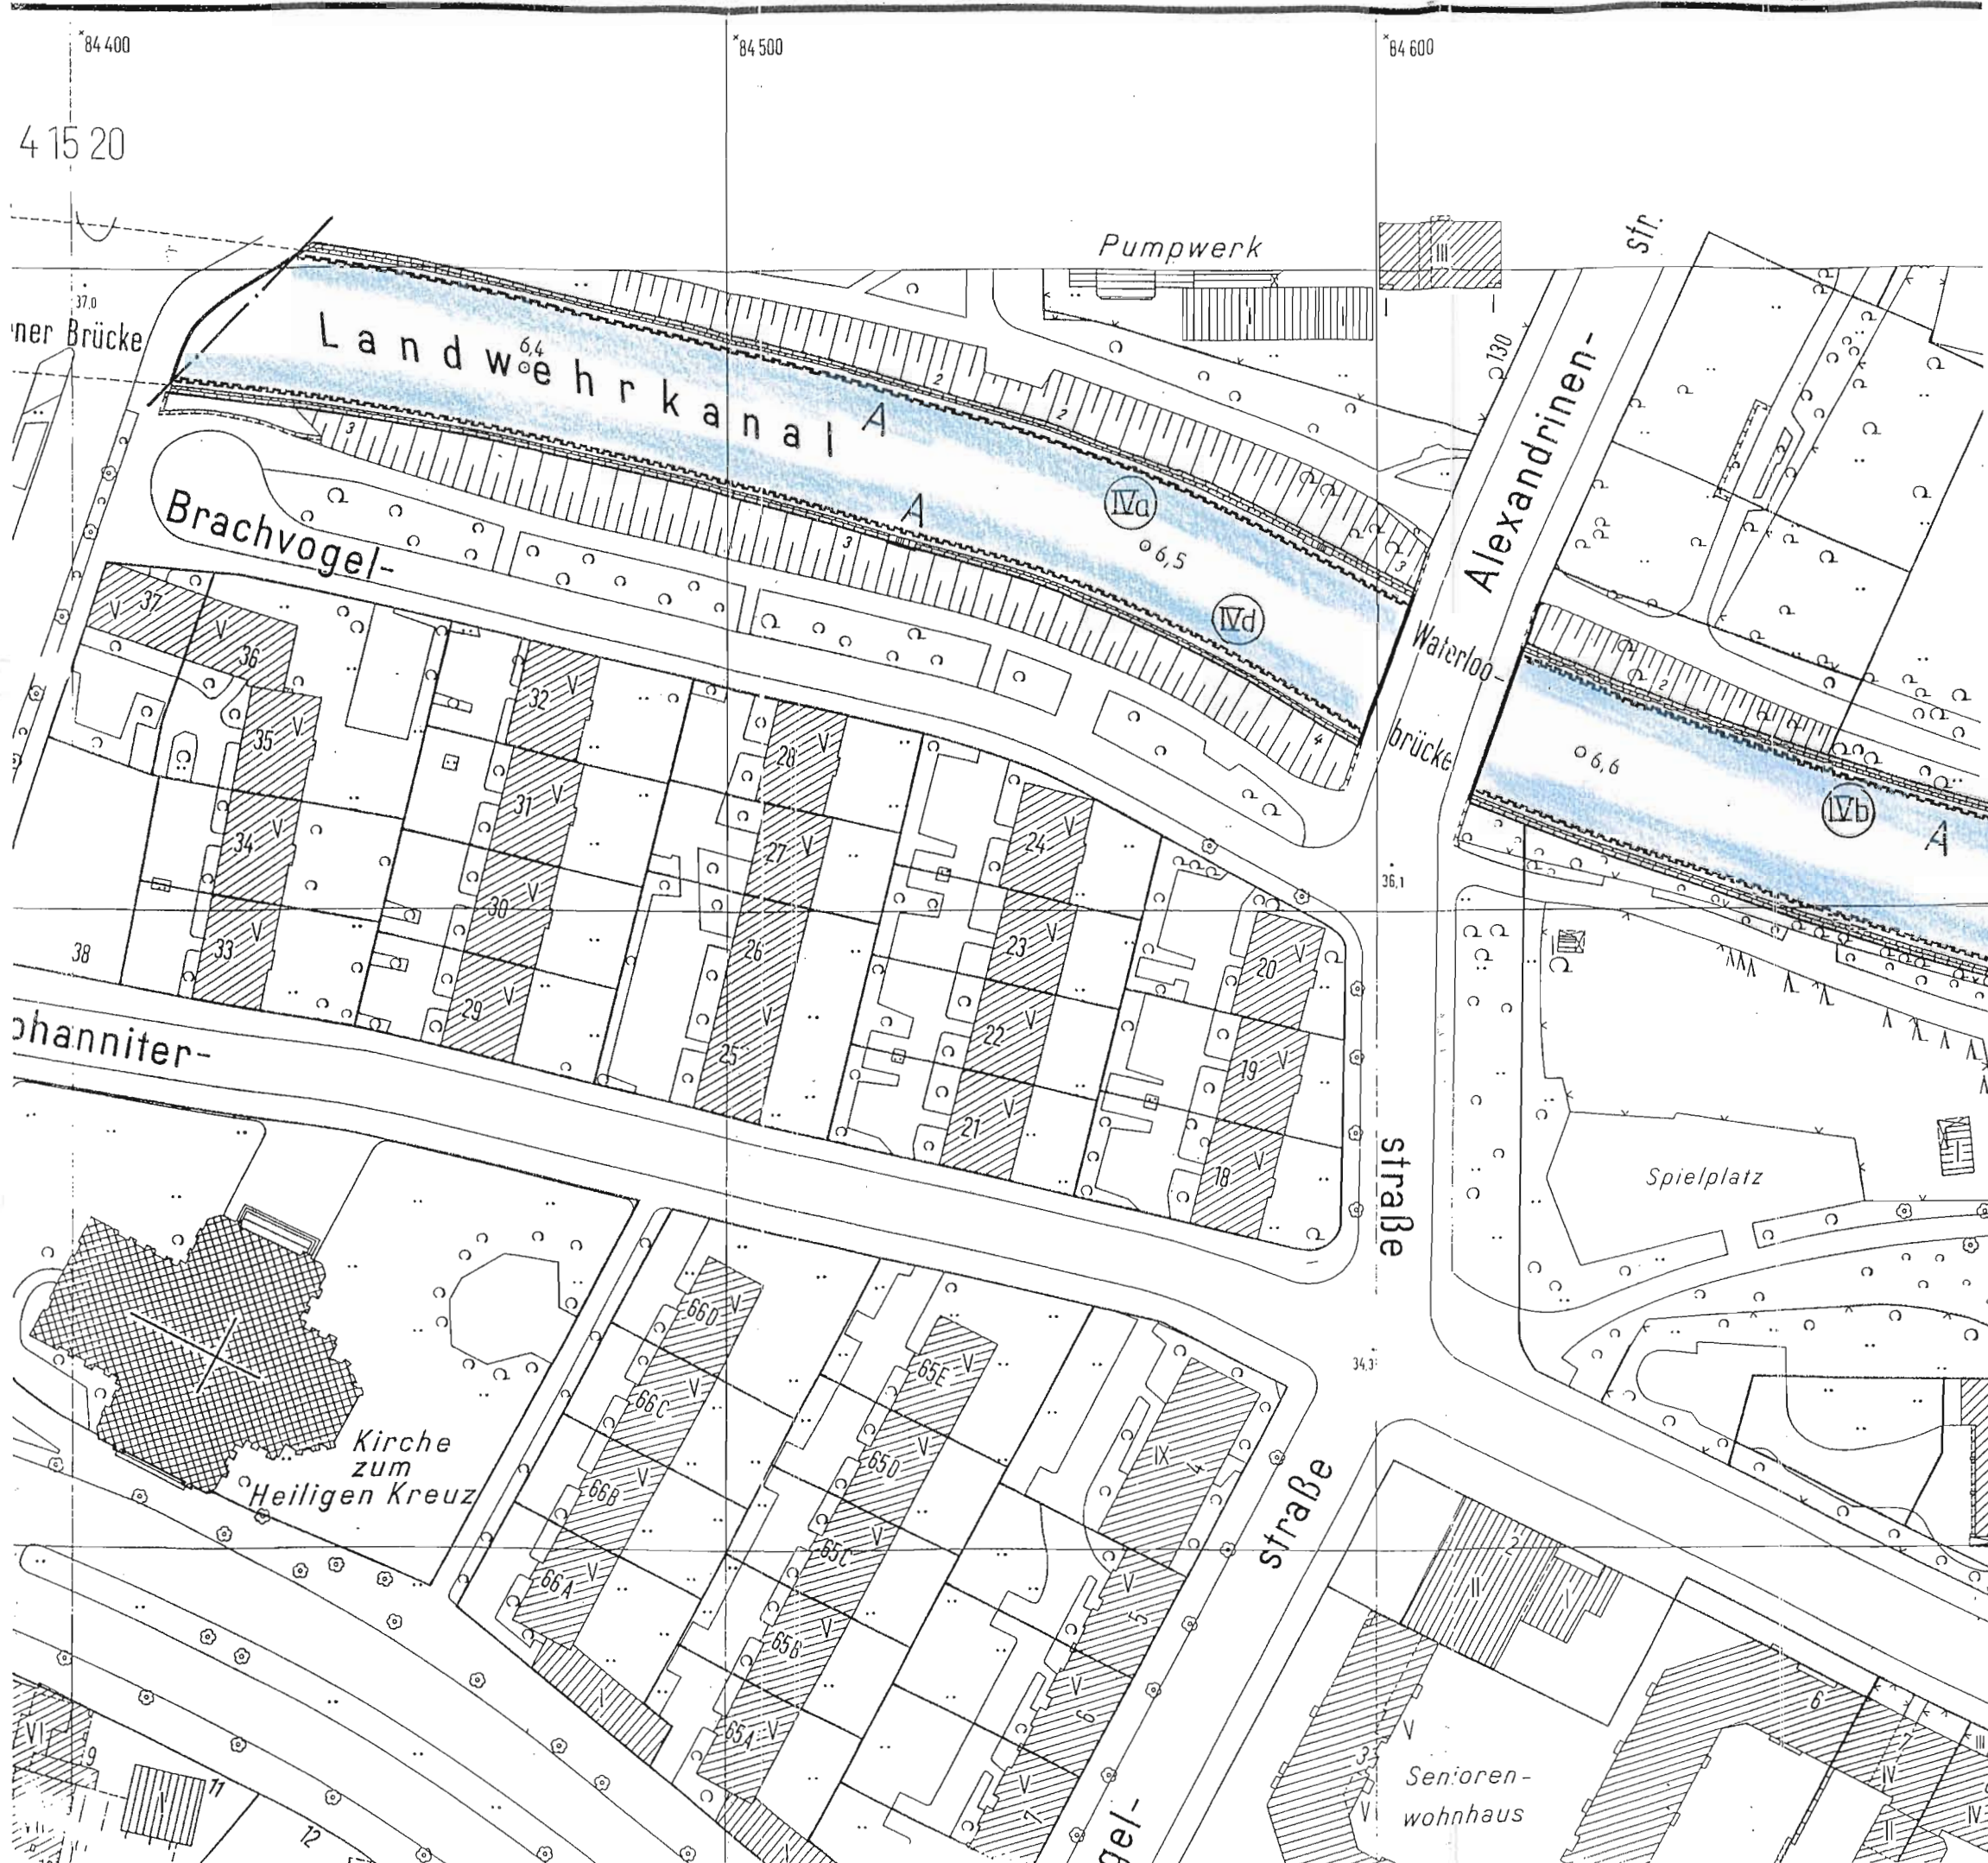

| | | | | | |
|---|----------------------|----------------------------|---|-----------------------------------|----------------------------|
| Genehmigt: Bonn, den 15.12.1995 Der Bundesminister für Verkehr | | Unterschrift: gez. Dehn | | Amtsbezeichnung Ministerialrat | |
| Geprüft: - Genehmigt: - Wasser- u. Schifffahrtsdirektion Berlin, den 18.10.1995 | | gez. Miller | | Bauberrat | |
| Aufgestellt: Berlin, den 16.03.95 | | gez. Pohl | | Der Vorstand Baudirektor | |
| | | gez. Brockelmann | | Sachbereichsleiter | |
| Zeichnung bearbeitet | | gez. Engelbrecht | | Techn. Ang. | |
| | | Giswack | | Techn. Zeichn. | |
| Wasser- und Schifffahrtsverwaltung des Bundes Wasser- und Schifffahrtsamt Berlin | | | | | |
| Verw. Bez. | BWe. Str. Nr. Z B | Kilometer | S | rechts | hoch |
| 7115 | | | | | |
| Objekt Gründungssicherung der Uferbefestigung LWK 5 | | | | | |
| Objektteil BA IVa, IVb, IVd und IVe | | | | | |
| Einzelheit Lageplan | | | | | |
| Art | Objekt Teil | Z K | F | Stand | Entwurf Nr. Zeichn. Nr. |
| | | | | | Maßstab: 1:1000 |
| Die Übereinstimmung mit der Ausführung wird bescheinigt: den _____ | | | | | |
| Unterschrift | | | | | Blatt Nr. 14 |
| | | | | | Amtsbezeichnung |

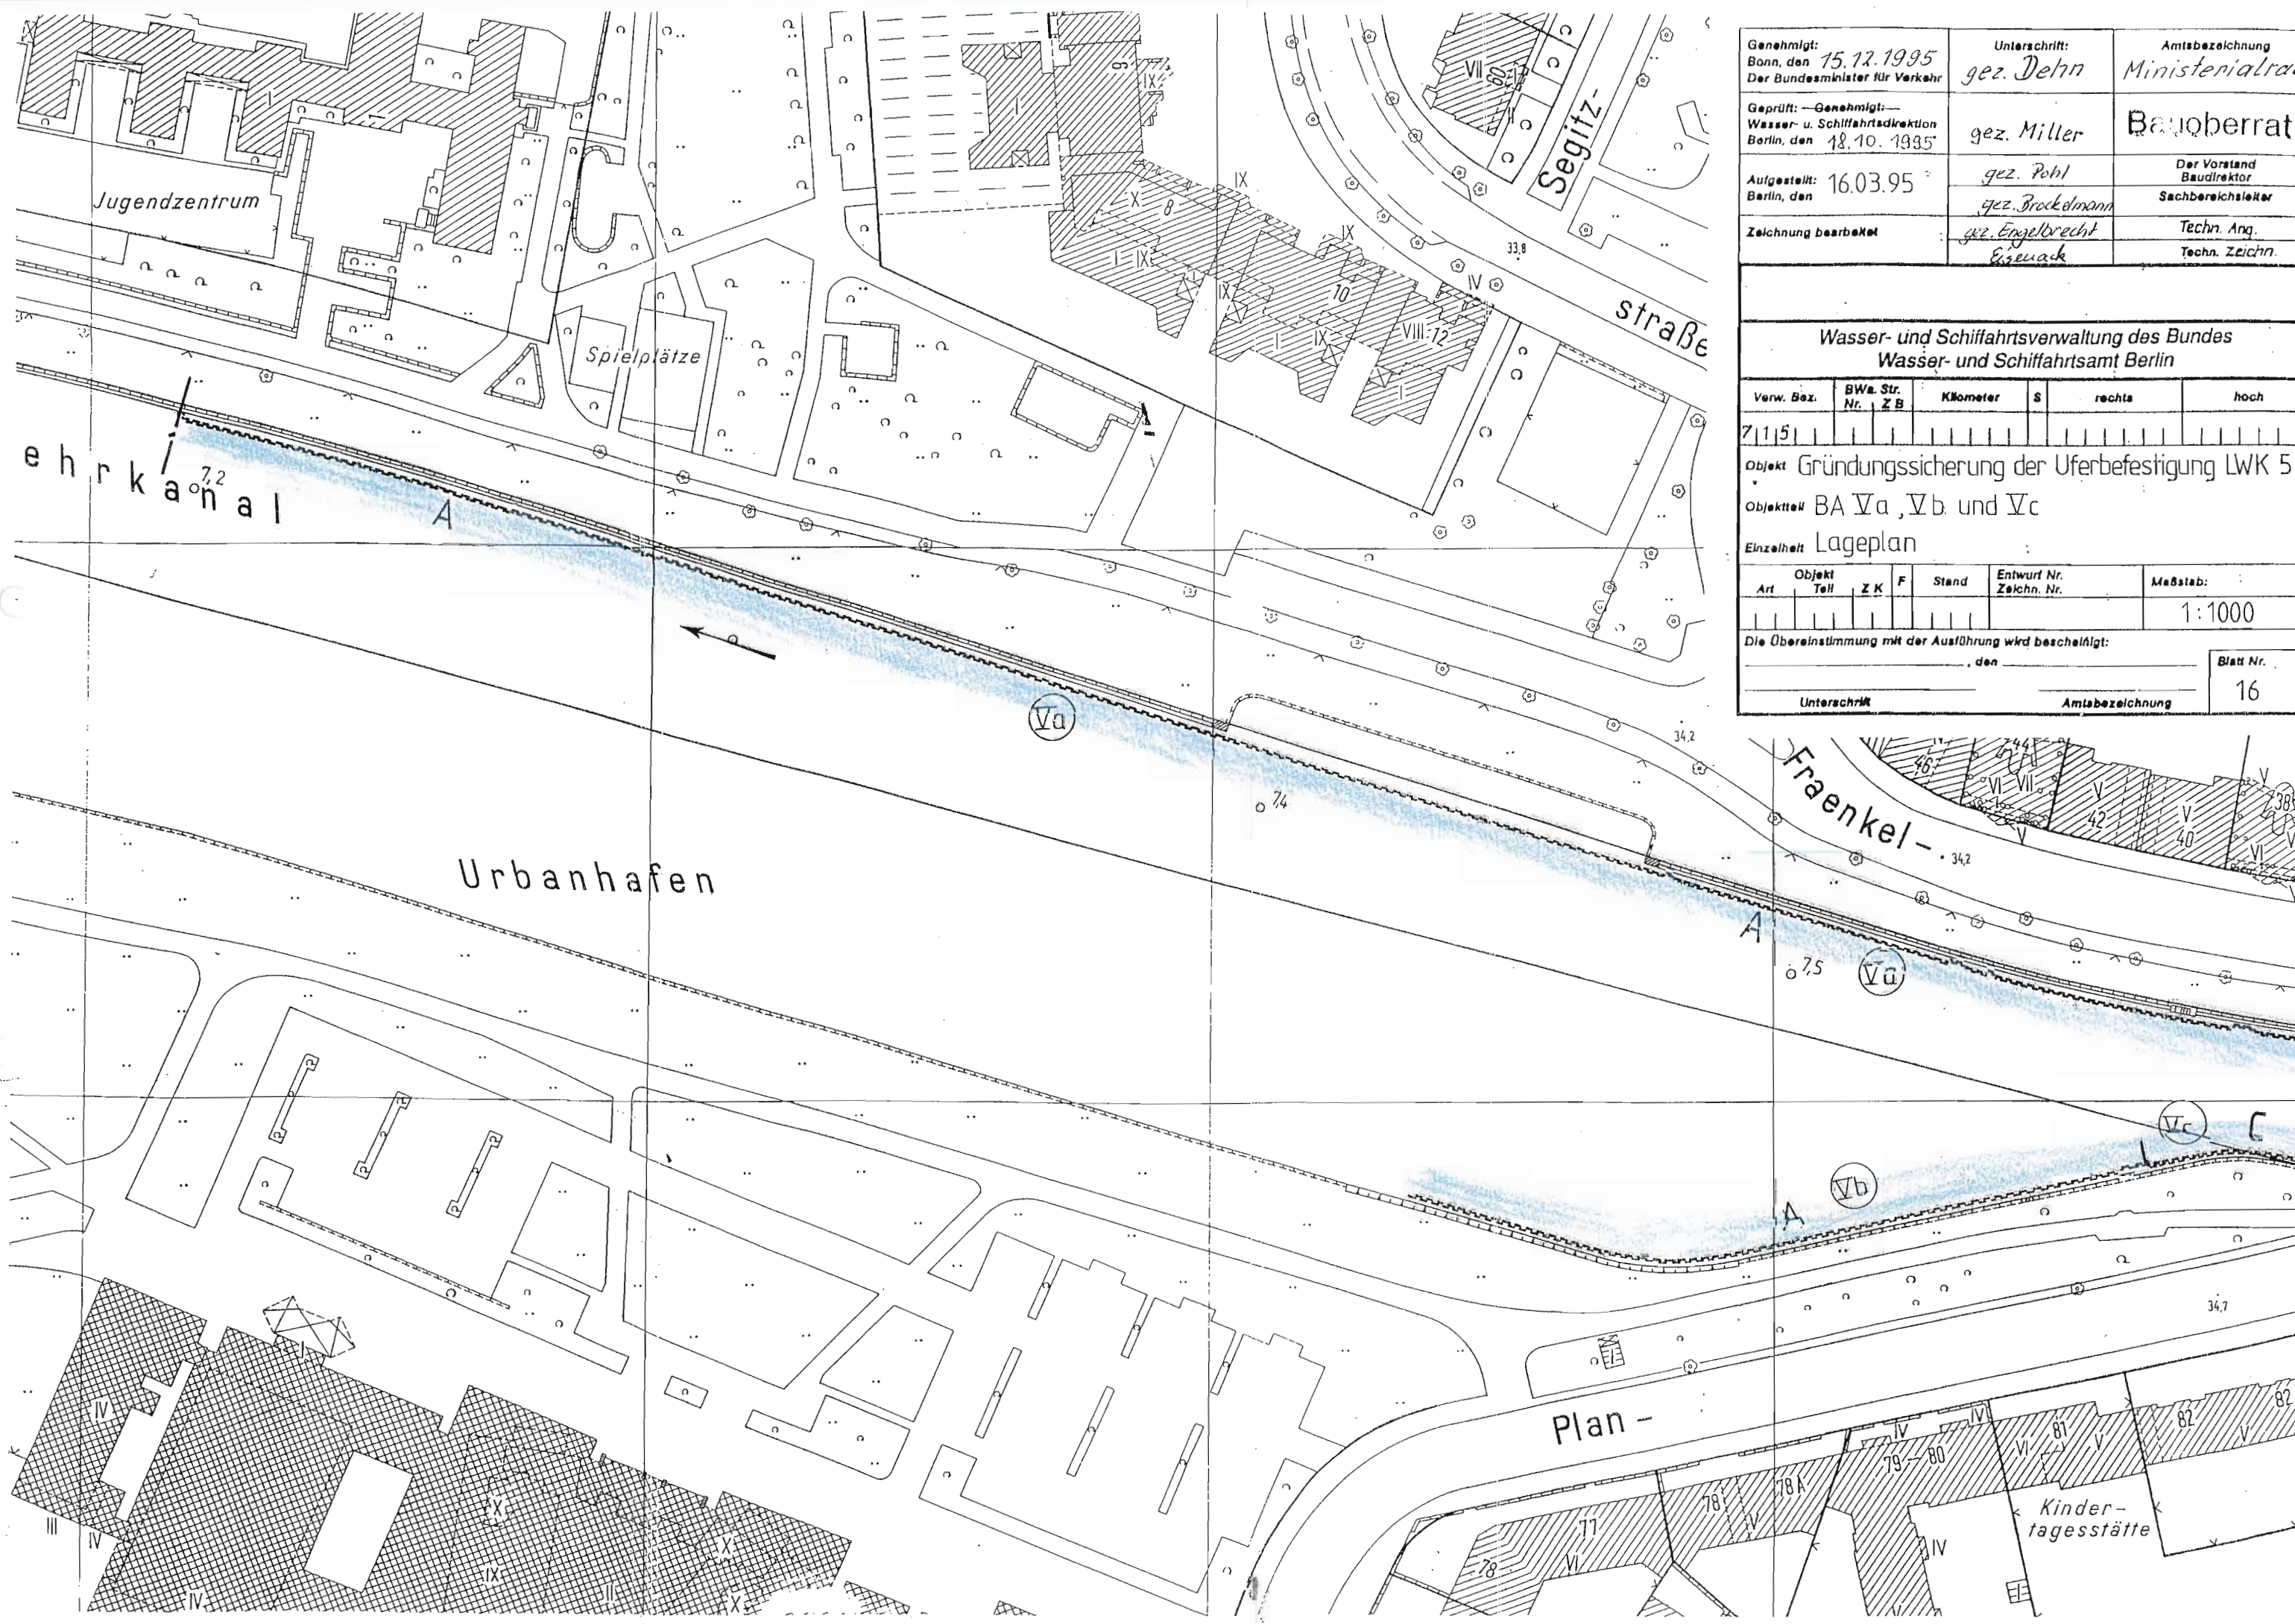

| | | |
|---|------------------------------|-----------------------------------|
| Genehmigt: Bonn, den 15.12.1995 Der Bundesminister für Verkehr | Unterschrift: gez. Dehn | Amtsbezeichnung Ministerialrat |
| Geprüft: —Genehmigt:— Wasser- u. Schifffahrtsdirektion Berlin, den 18.10.1995 | gez. Müller | Bauberrat |
| Aufgestellt: 16.03.95 Berlin, den | gez. Pohl | Der Vorstand Baudirektor |
| | gez. Brockelmann | Sachbereichsleiter |
| Zeichnung bearbeitet | gez. Engelbrecht Eisenack | Techn. Ang. Techn. Zeichn. |

**Wasser- und Schifffahrtsverwaltung des Bundes
Wasser- und Schifffahrtsamt Berlin**


| Verw. Bez. | BW. Str. Nr. Z B | Kilometer | S | rechts | hoch |
|------------|------------------|-----------|---|--------|------|
| 71151 | | | | | |

Objekt Gründungssicherung der Uferbefestigung LWK 5
 Objektteil BA Va, Vb und Vc
 Einzelheit Lageplan

| Objekt Art | Objekt Teil | Z K | F | Stand | Entwurf Nr. Zeichn. Nr. | Maßstab: |
|------------|-------------|-----|---|-------|-------------------------|----------|
| | | | | | | 1:1000 |


Die Übereinstimmung mit der Ausführung wird bescheinigt:
 _____, den _____
 Unterschrift Amtsbezeichnung

Blatt Nr.
16

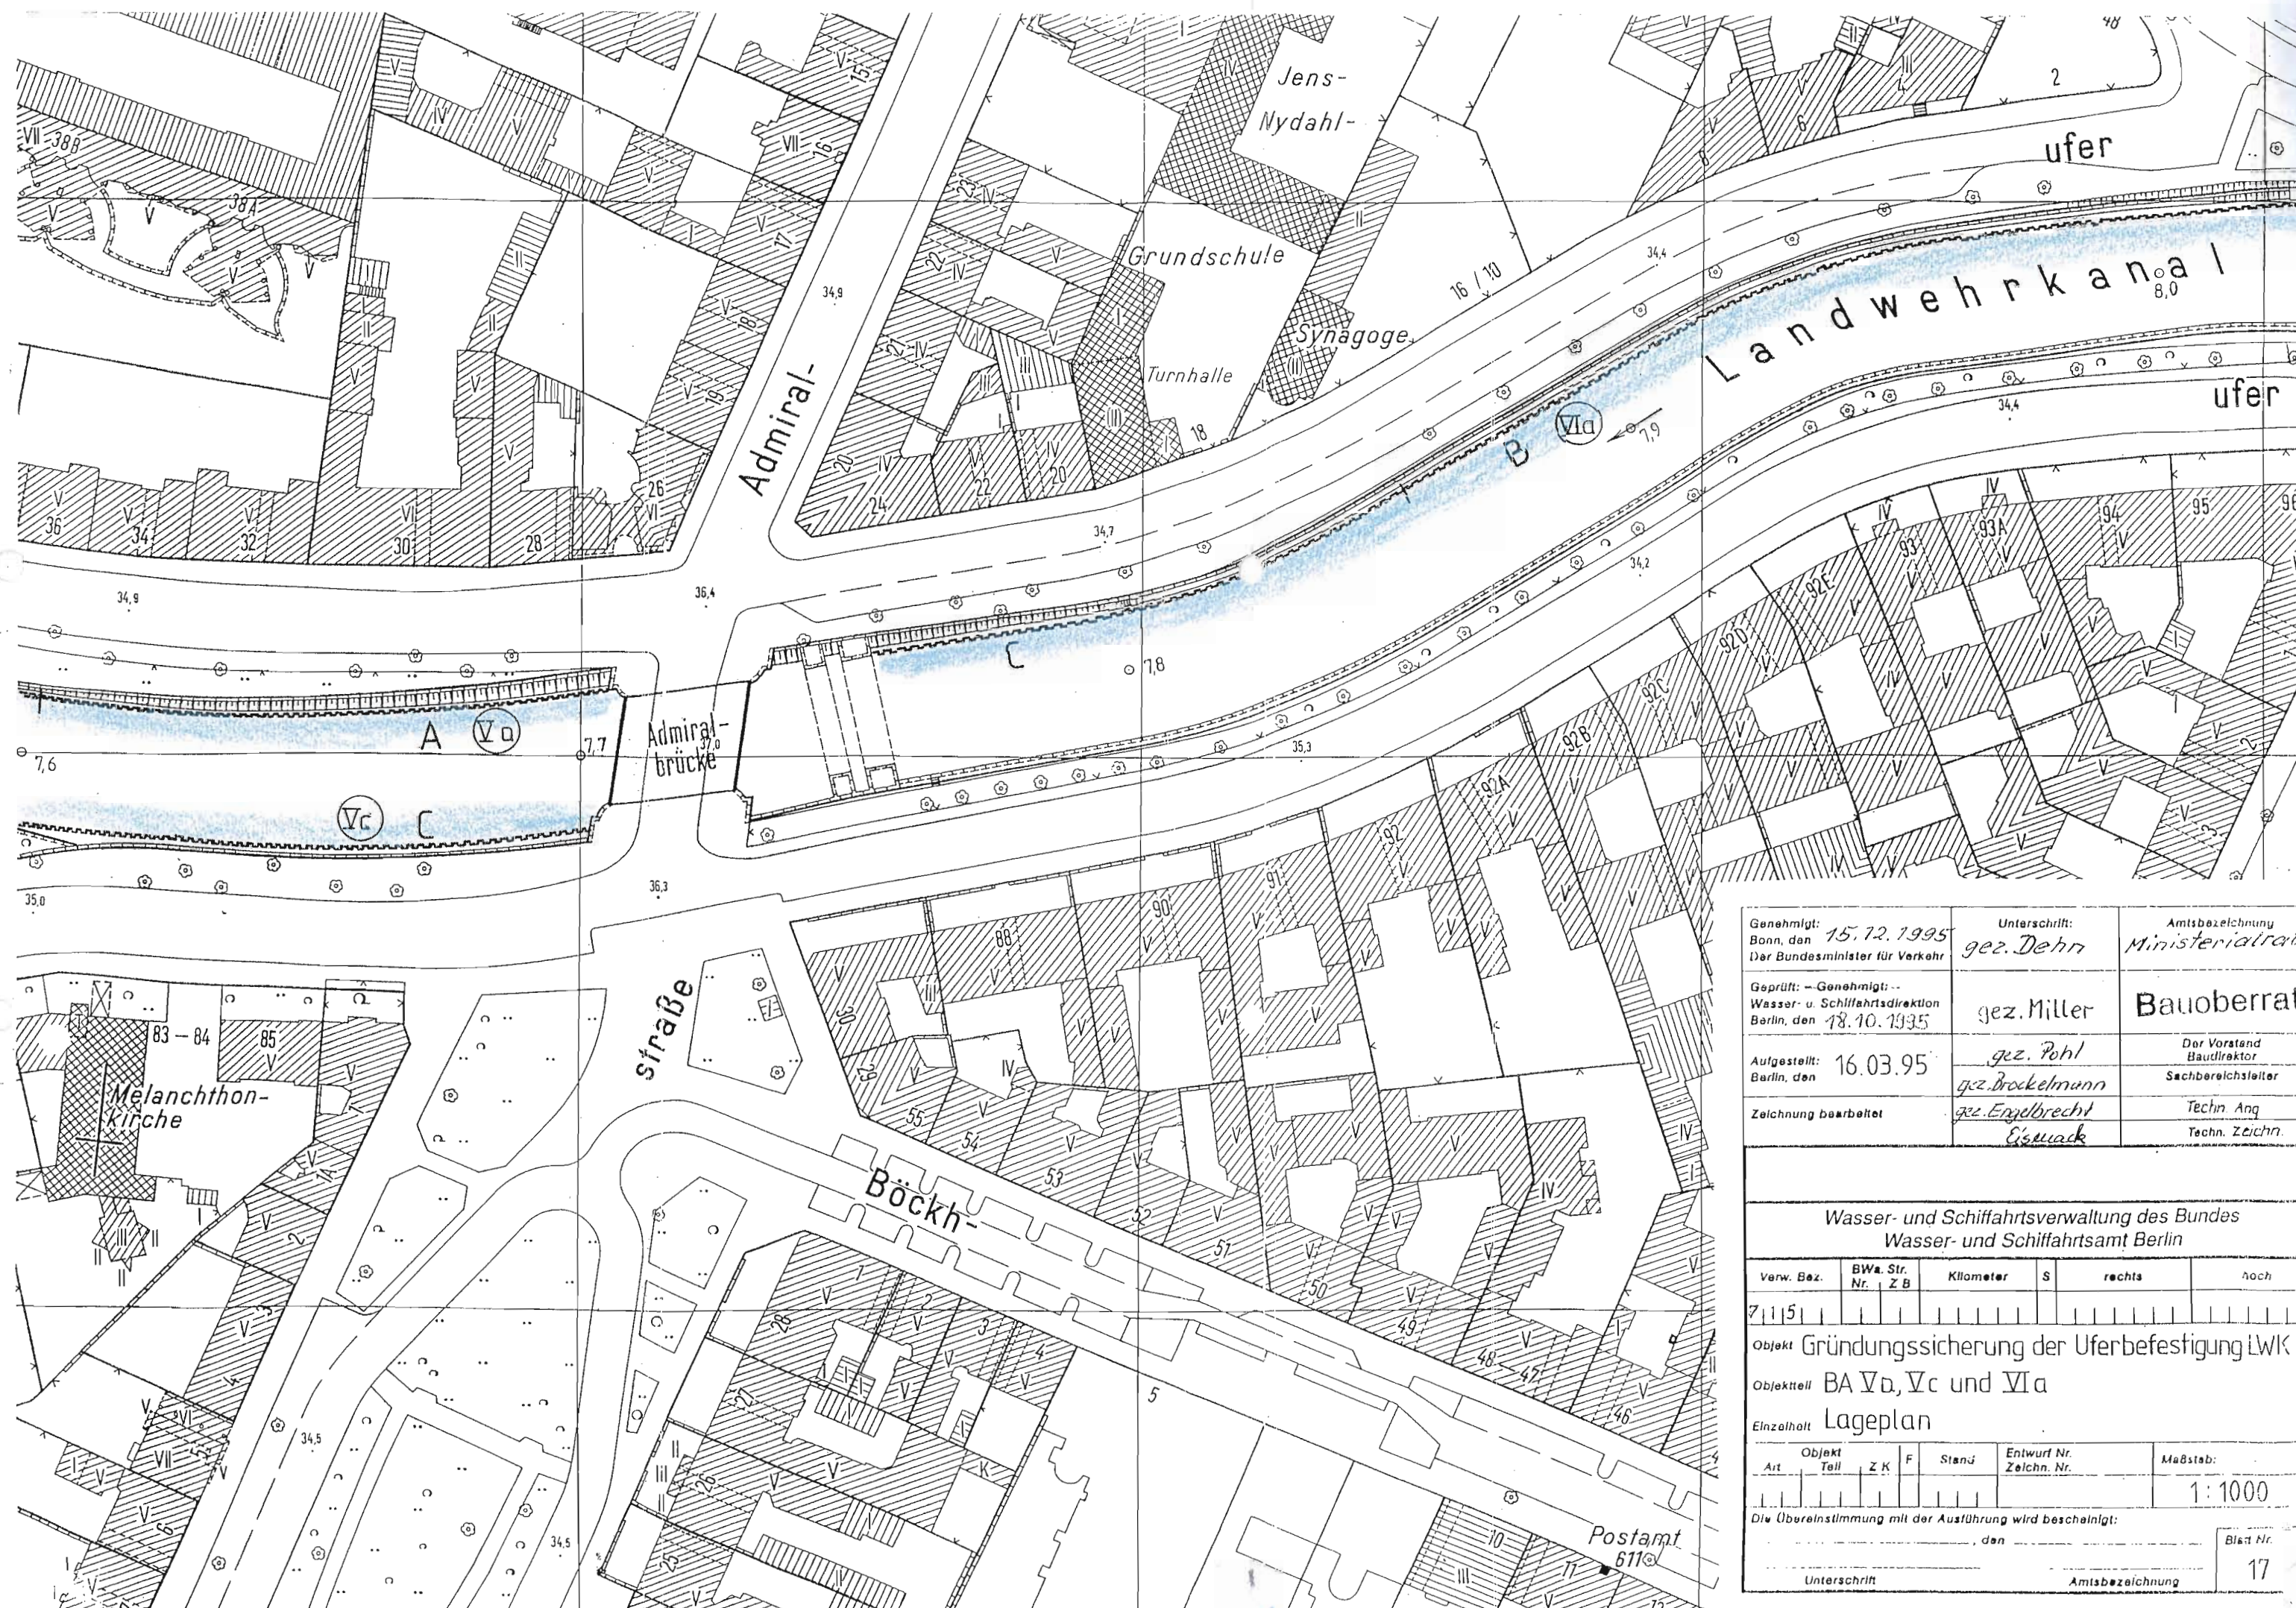


| | | |
|---|-------------------------------|---|
| Genehmigt: Bonn, den 15.12.1995 Der Bundesminister für Verkehr | Unterschrift: gez. Dehn | Amtsbezeichnung Ministerialrat |
| Gepf. - Genehmigt - Wasser- u. Schifffahrtsdirektion Berlin, den 18.10.1995 | gez. Miller | Bauoberrat |
| Aufgestellt: Berlin, den 16.03.95 | gez. Pohl gez. Brockelmann | Der Vorstand Baudirektor Sachbereichsleiter |
| Zeichnung bearbeitet | gez. Engdrecht Eiswack | Techn. Ang. Techn. Zeichn. |

| | | | | | |
|---|----------------------|-----------|---|--------|----------------------------|
| Wasser- und Schifffahrtsverwaltung des Bundes Wasser- und Schifffahrtsamt Berlin | | | | | |
| Verw. Bez. | BWa. Str. Nr. Z B | Kilometer | S | rechts | hoch |
| 71151 | | | | | |
| Objekt Gründungssicherung der Uferbefestigung LWK 5 | | | | | |
| Objektteil BA Va, Vc und VIa | | | | | |
| Einzelhalt Lageplan | | | | | |
| Art | Objekt Teil | Z K | F | Stand | Entwurf Nr. Zeichn. Nr. |
| | | | | | Maßstab: 1:1000 |
| Die Übereinstimmung mit der Ausführung wird bescheinigt: den | | | | | |
| Unterschrift | | | | | Amtsbezeichnung |
| | | | | | Blaß Nr. 17 |

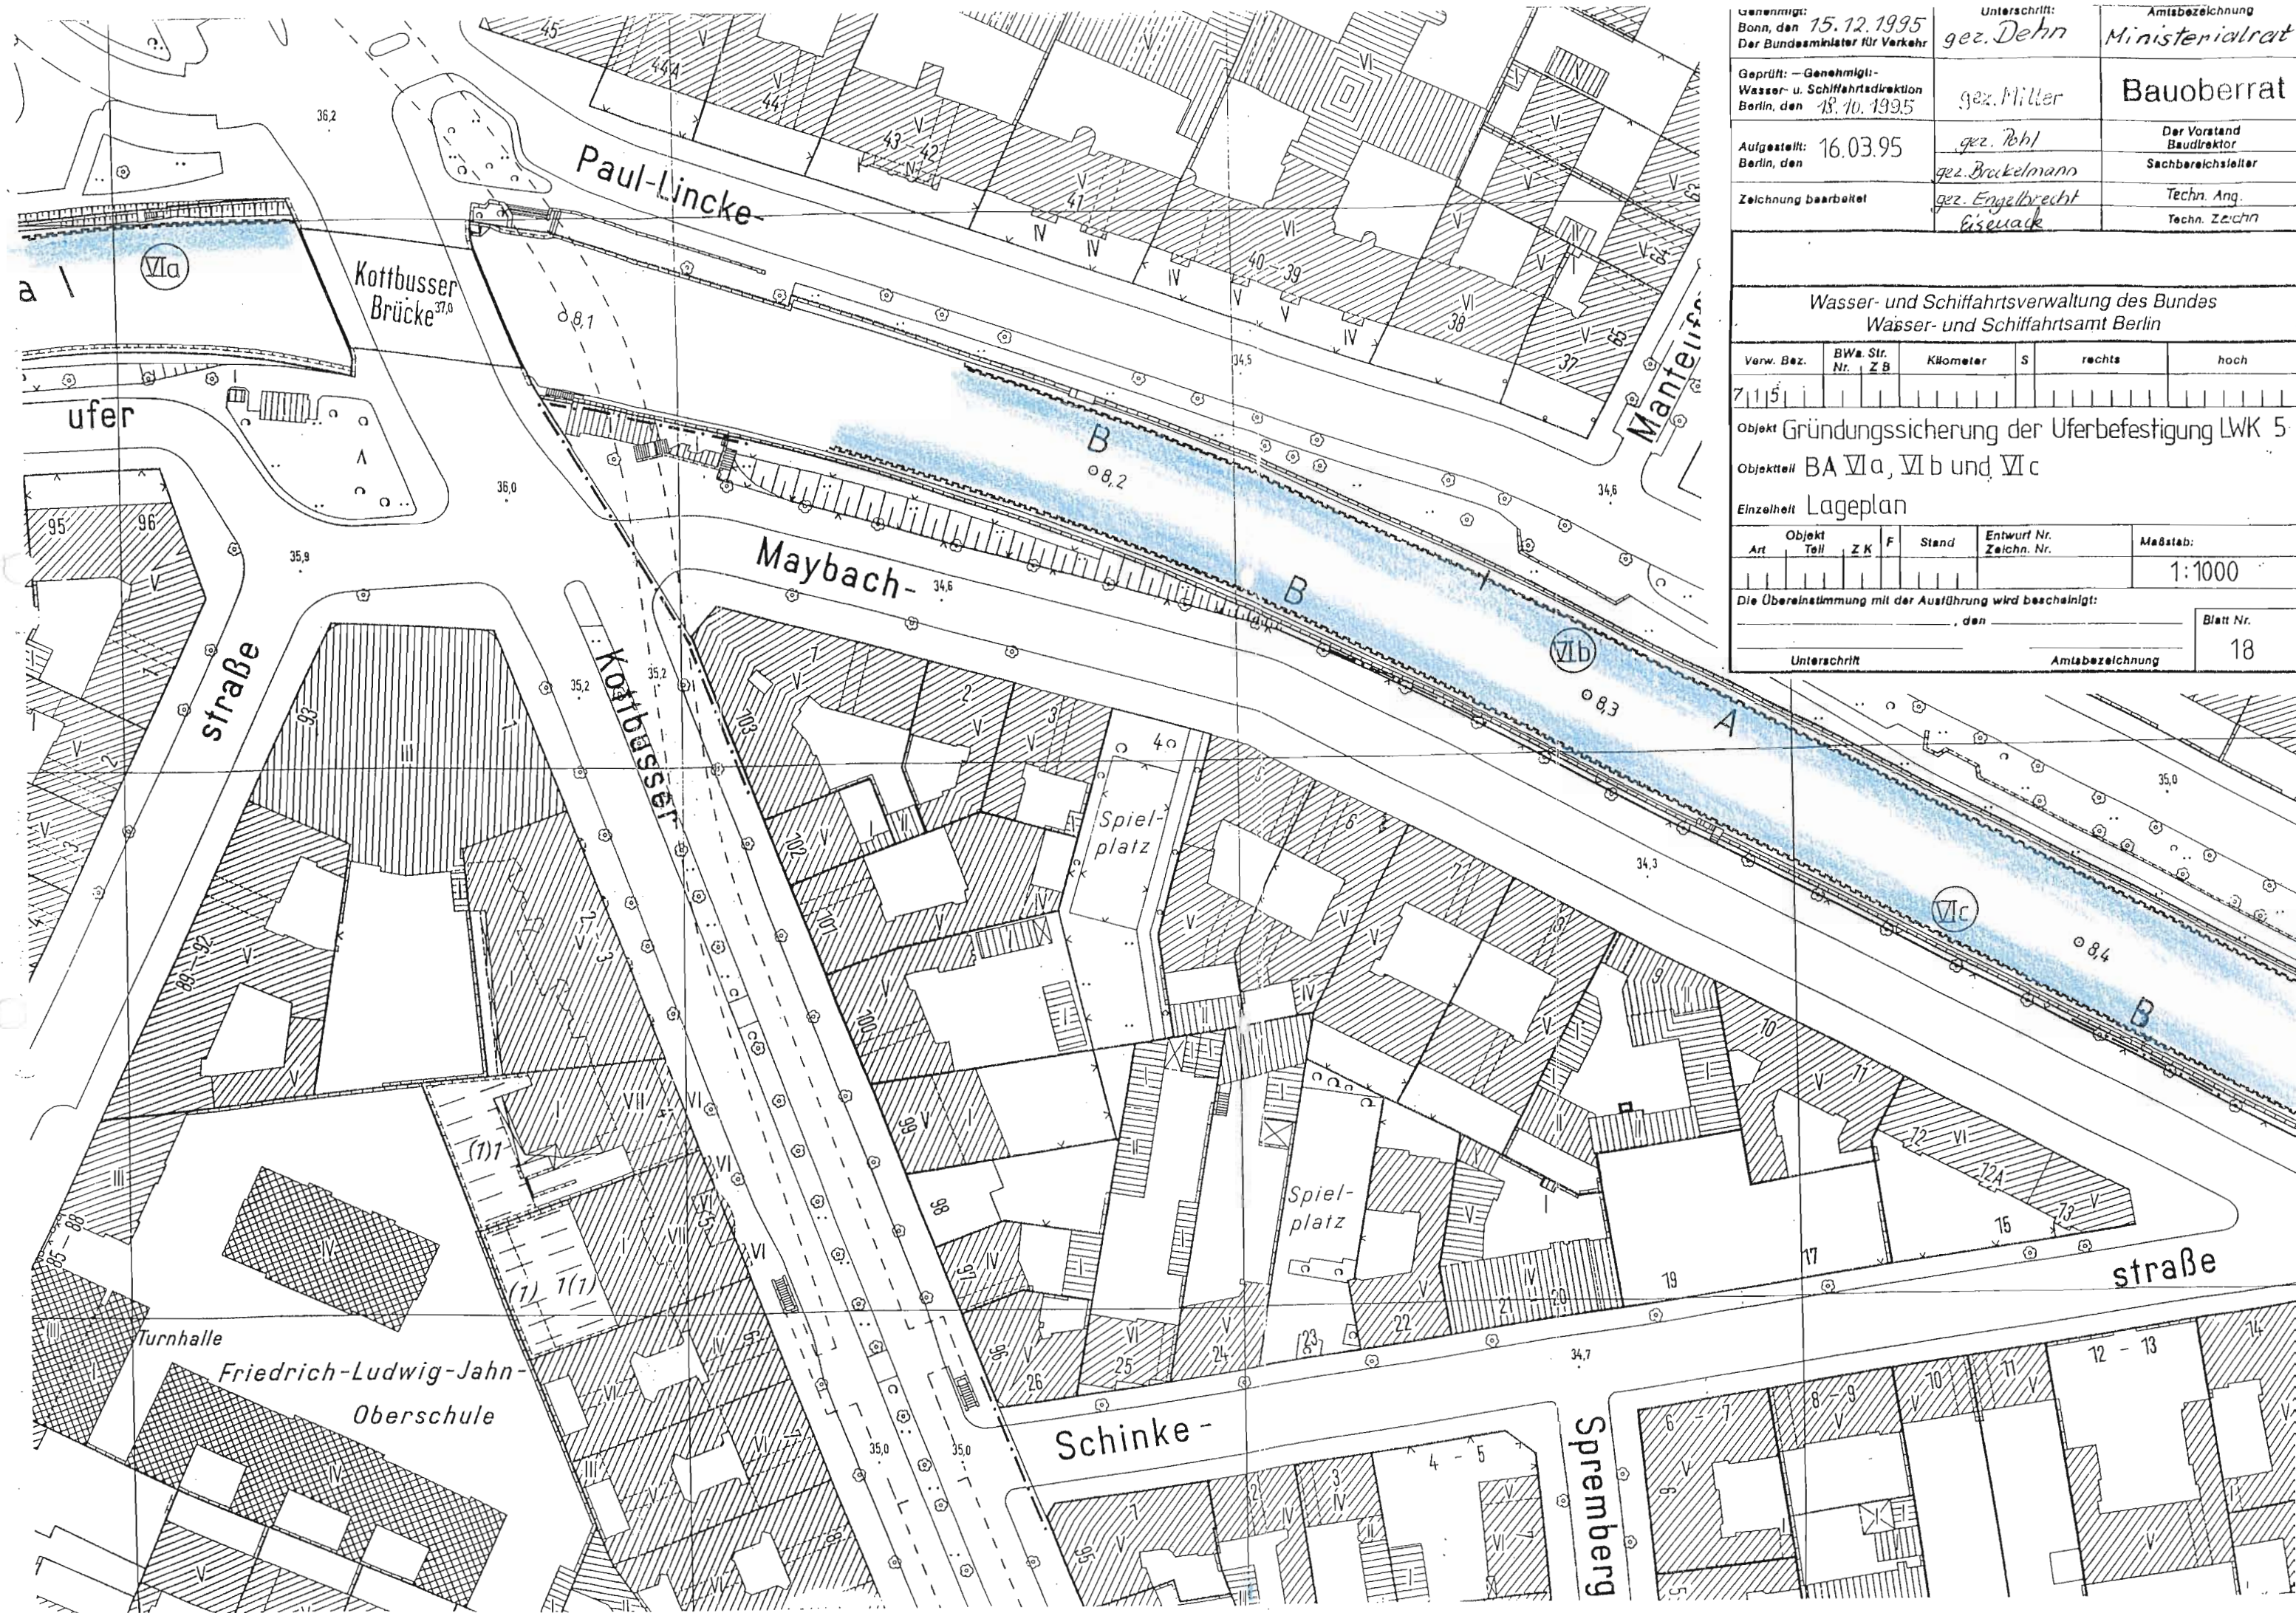


| | | | | | | |
|---|----------------------|-------------------------------|---|-----------------|----------------------------|----------|
| Genehmigt: Bonn, den 15.12.1995 Der Bundesminister für Verkehr | | Unterschrift: gez. Dehn | Amtsbezeichnung Ministerialrat | | | |
| Geprüft: — Genehmigt— Wasser- u. Schifffahrtsdirektion Berlin, den 18.10.1995 | | gez. Müller | Bauberrat | | | |
| Aufgestellt: Berlin, den 16.03.95 | | gez. Rohl gez. Bröckelmann | Der Vorstand Baudirektor Sachbereichsleiter | | | |
| Zeichnung bearbeitet | | gez. Engelbrecht Eisenack | Techn. Ang. Techn. Zeichn. | | | |
| Wasser- und Schifffahrtsverwaltung des Bundes Wasser- und Schifffahrtsamt Berlin | | | | | | |
| Verw. Bez. | BWa. Str. Nr. Z B | Kilometer | S | rechts | hoch | |
| 7115 | | | | | | |
| Objekt Gründungssicherung der Uferbefestigung LWK 5 | | | | | | |
| Objektteil BA VI a, VI b und VI c | | | | | | |
| Einzelheit Lageplan | | | | | | |
| Art | Objekt Teil | Z K | F | Stand | Entwurf Nr. Zeichn. Nr. | Maßstab: |
| | | | | | | 1:1000 |
| Die Übereinstimmung mit der Ausführung wird bescheinigt: | | | | | | |
| den _____ | | | | | | |
| Unterschrift | | | | Amtsbezeichnung | | |
| | | | | | Blatt Nr. 18 | |

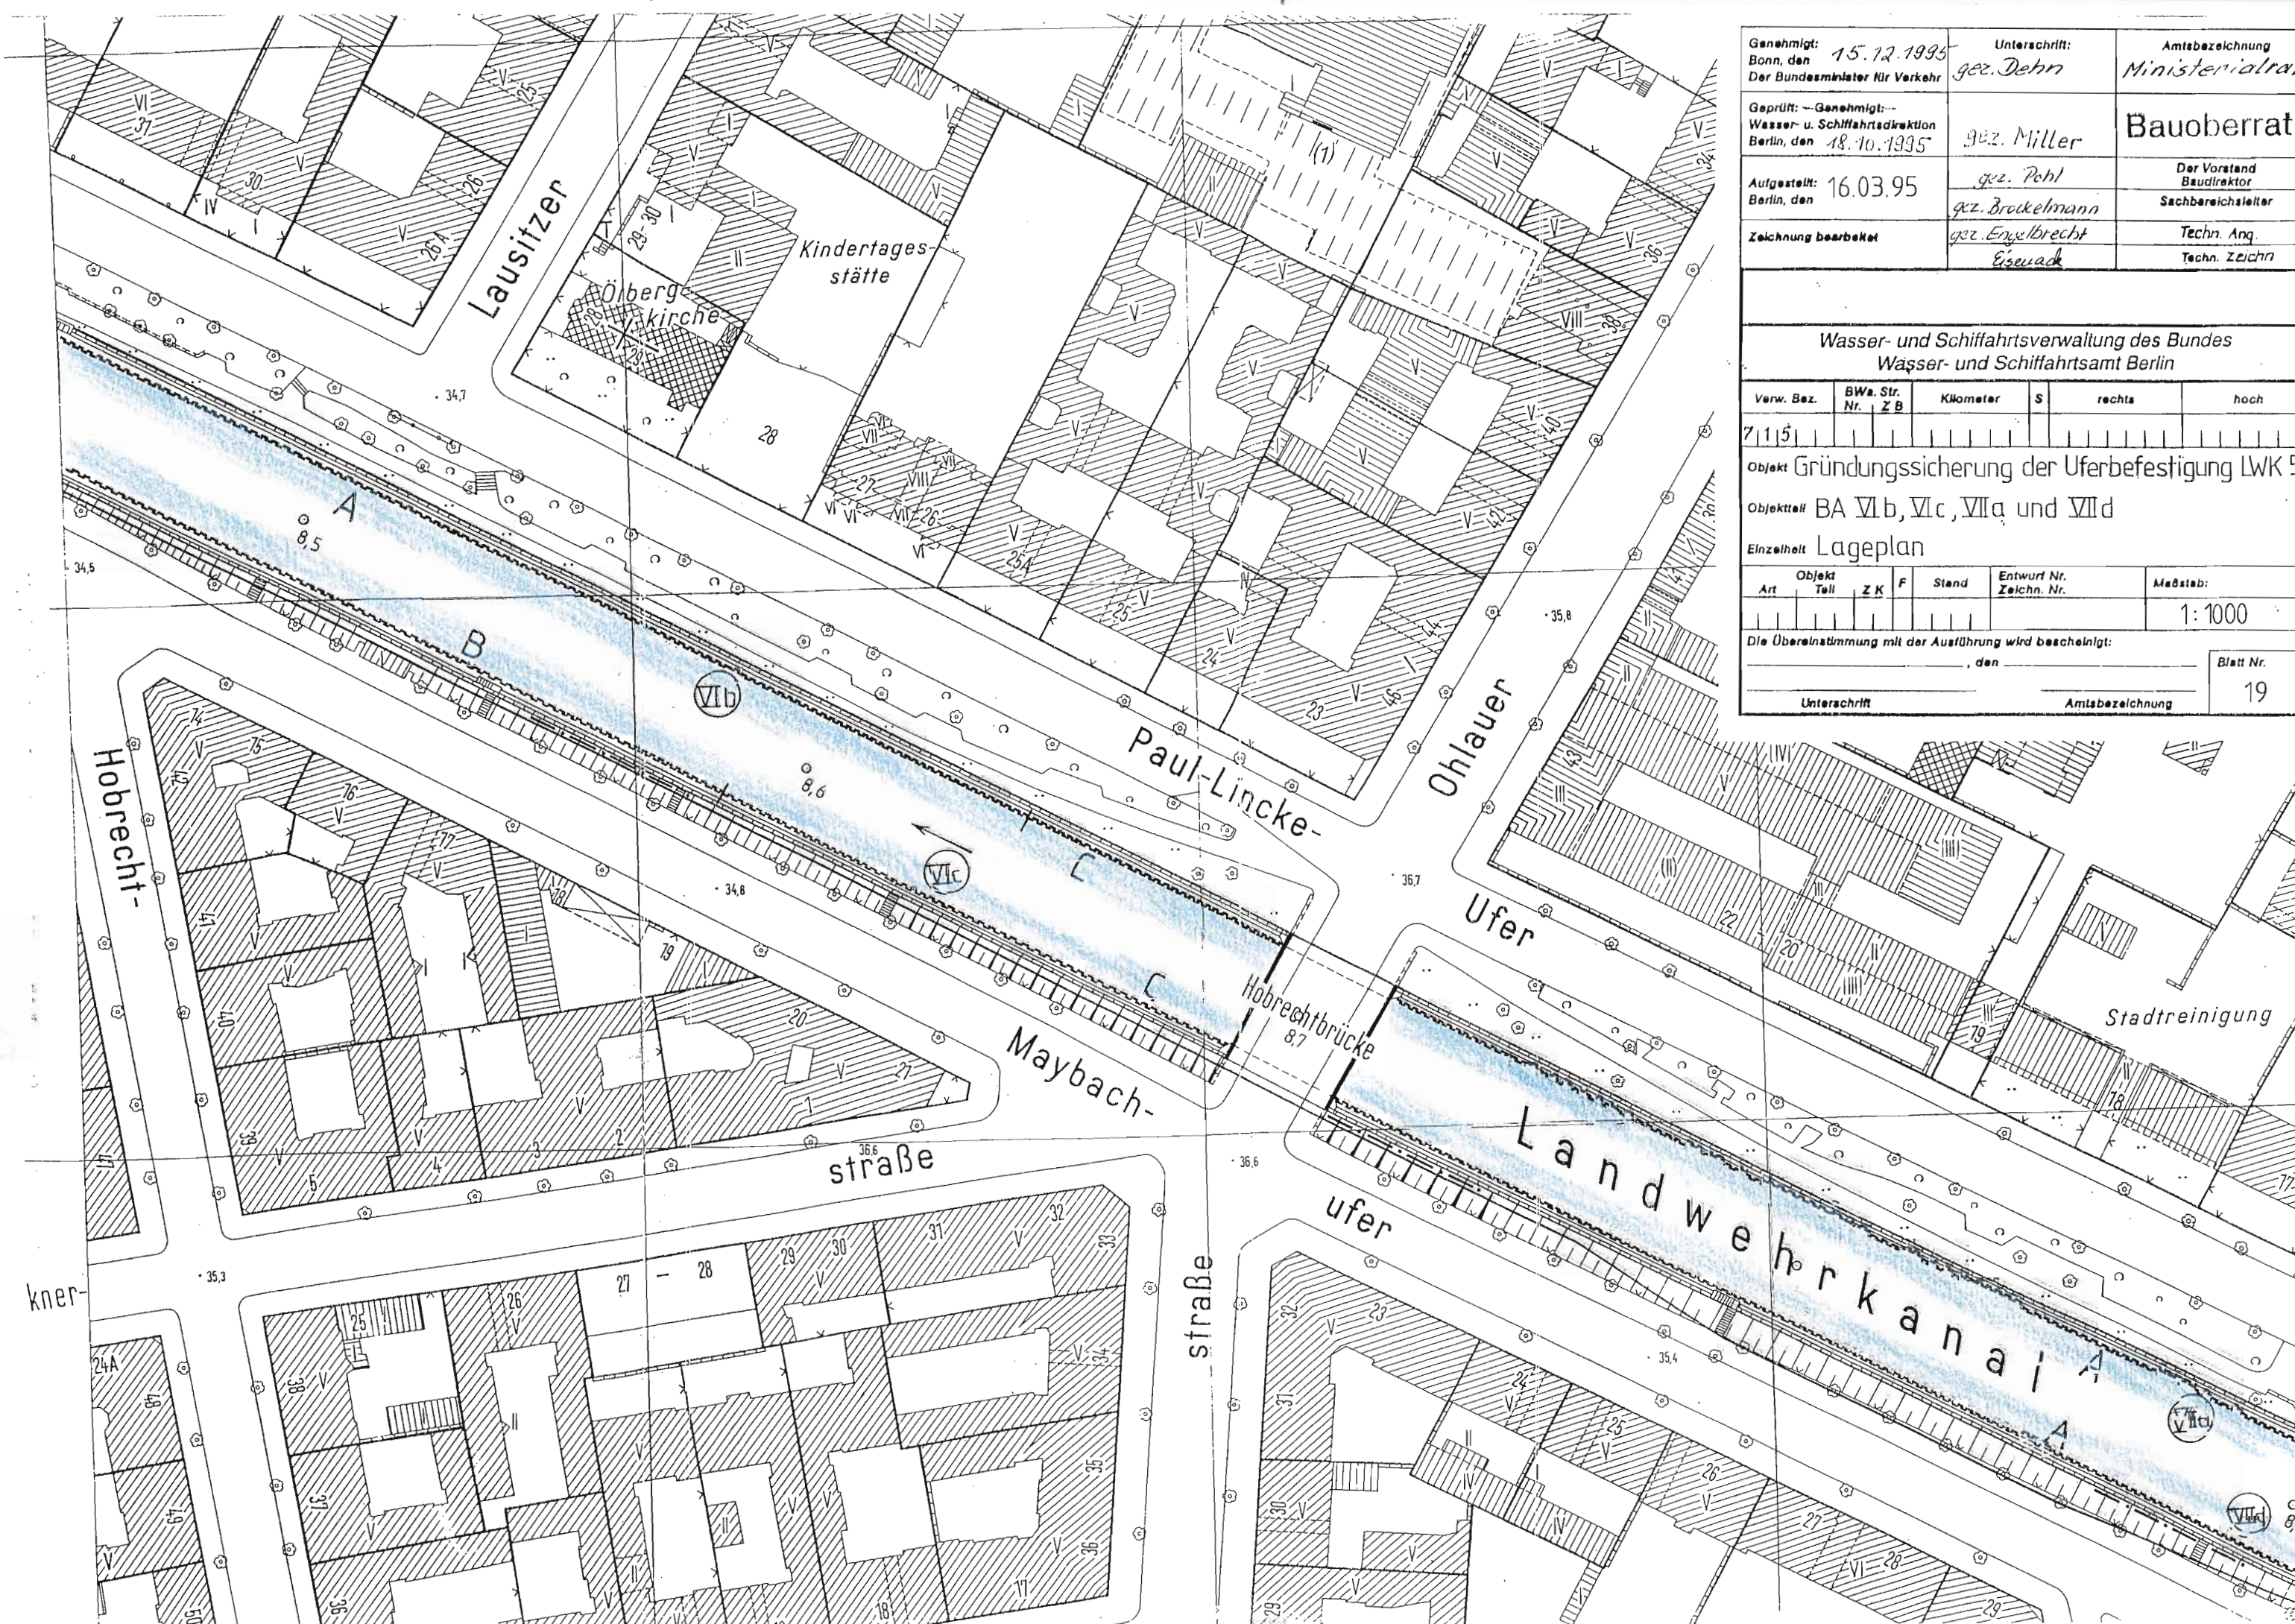


| | | |
|---|-------------------------------|---|
| Genehmigt: Bonn, den 15.12.1995 Der Bundesminister für Verkehr | Unterschrift: gez. Dehn | Amtsbezeichnung Ministerialrat |
| Geprüft: -- Genehmigt: -- Wasser- u. Schifffahrtsdirektion Berlin, den 18.10.1995 | gez. Miller | Bauberrat |
| Aufgestellt: Berlin, den 16.03.95 | gez. Pohl gez. Brockelmann | Der Vorstand Baudirektor Sachbereichsleiter |
| Zeichnung bearbeitet | gez. Engelbrecht Eisevad | Techn. Ang. Techn. Zeichn. |

| | | | | | |
|---|-------------------|-----------|---|-----------------|-------------------------|
| Wasser- und Schifffahrtsverwaltung des Bundes Wasser- und Schifffahrtsamt Berlin | | | | | |
| Verw. Bez. | BWa. Str. Nr. Z B | Kilometer | S | rechts | hoch |
| 71151 | | | | | |
| Objekt Gründungssicherung der Uferbefestigung LWK 5 | | | | | |
| Objektteil BA VI b, VI c, VII a und VII d | | | | | |
| Einzelteil Lageplan | | | | | |
| Art | Objekt Teil | Z K | F | Stand | Entwurf Nr. Zeichn. Nr. |
| | | | | | |
| Die Übereinstimmung mit der Ausführung wird bescheinigt: | | | | | Blatt Nr. |
| den _____ | | | | | 19 |
| Unterschrift | | | | Amtsbezeichnung | |

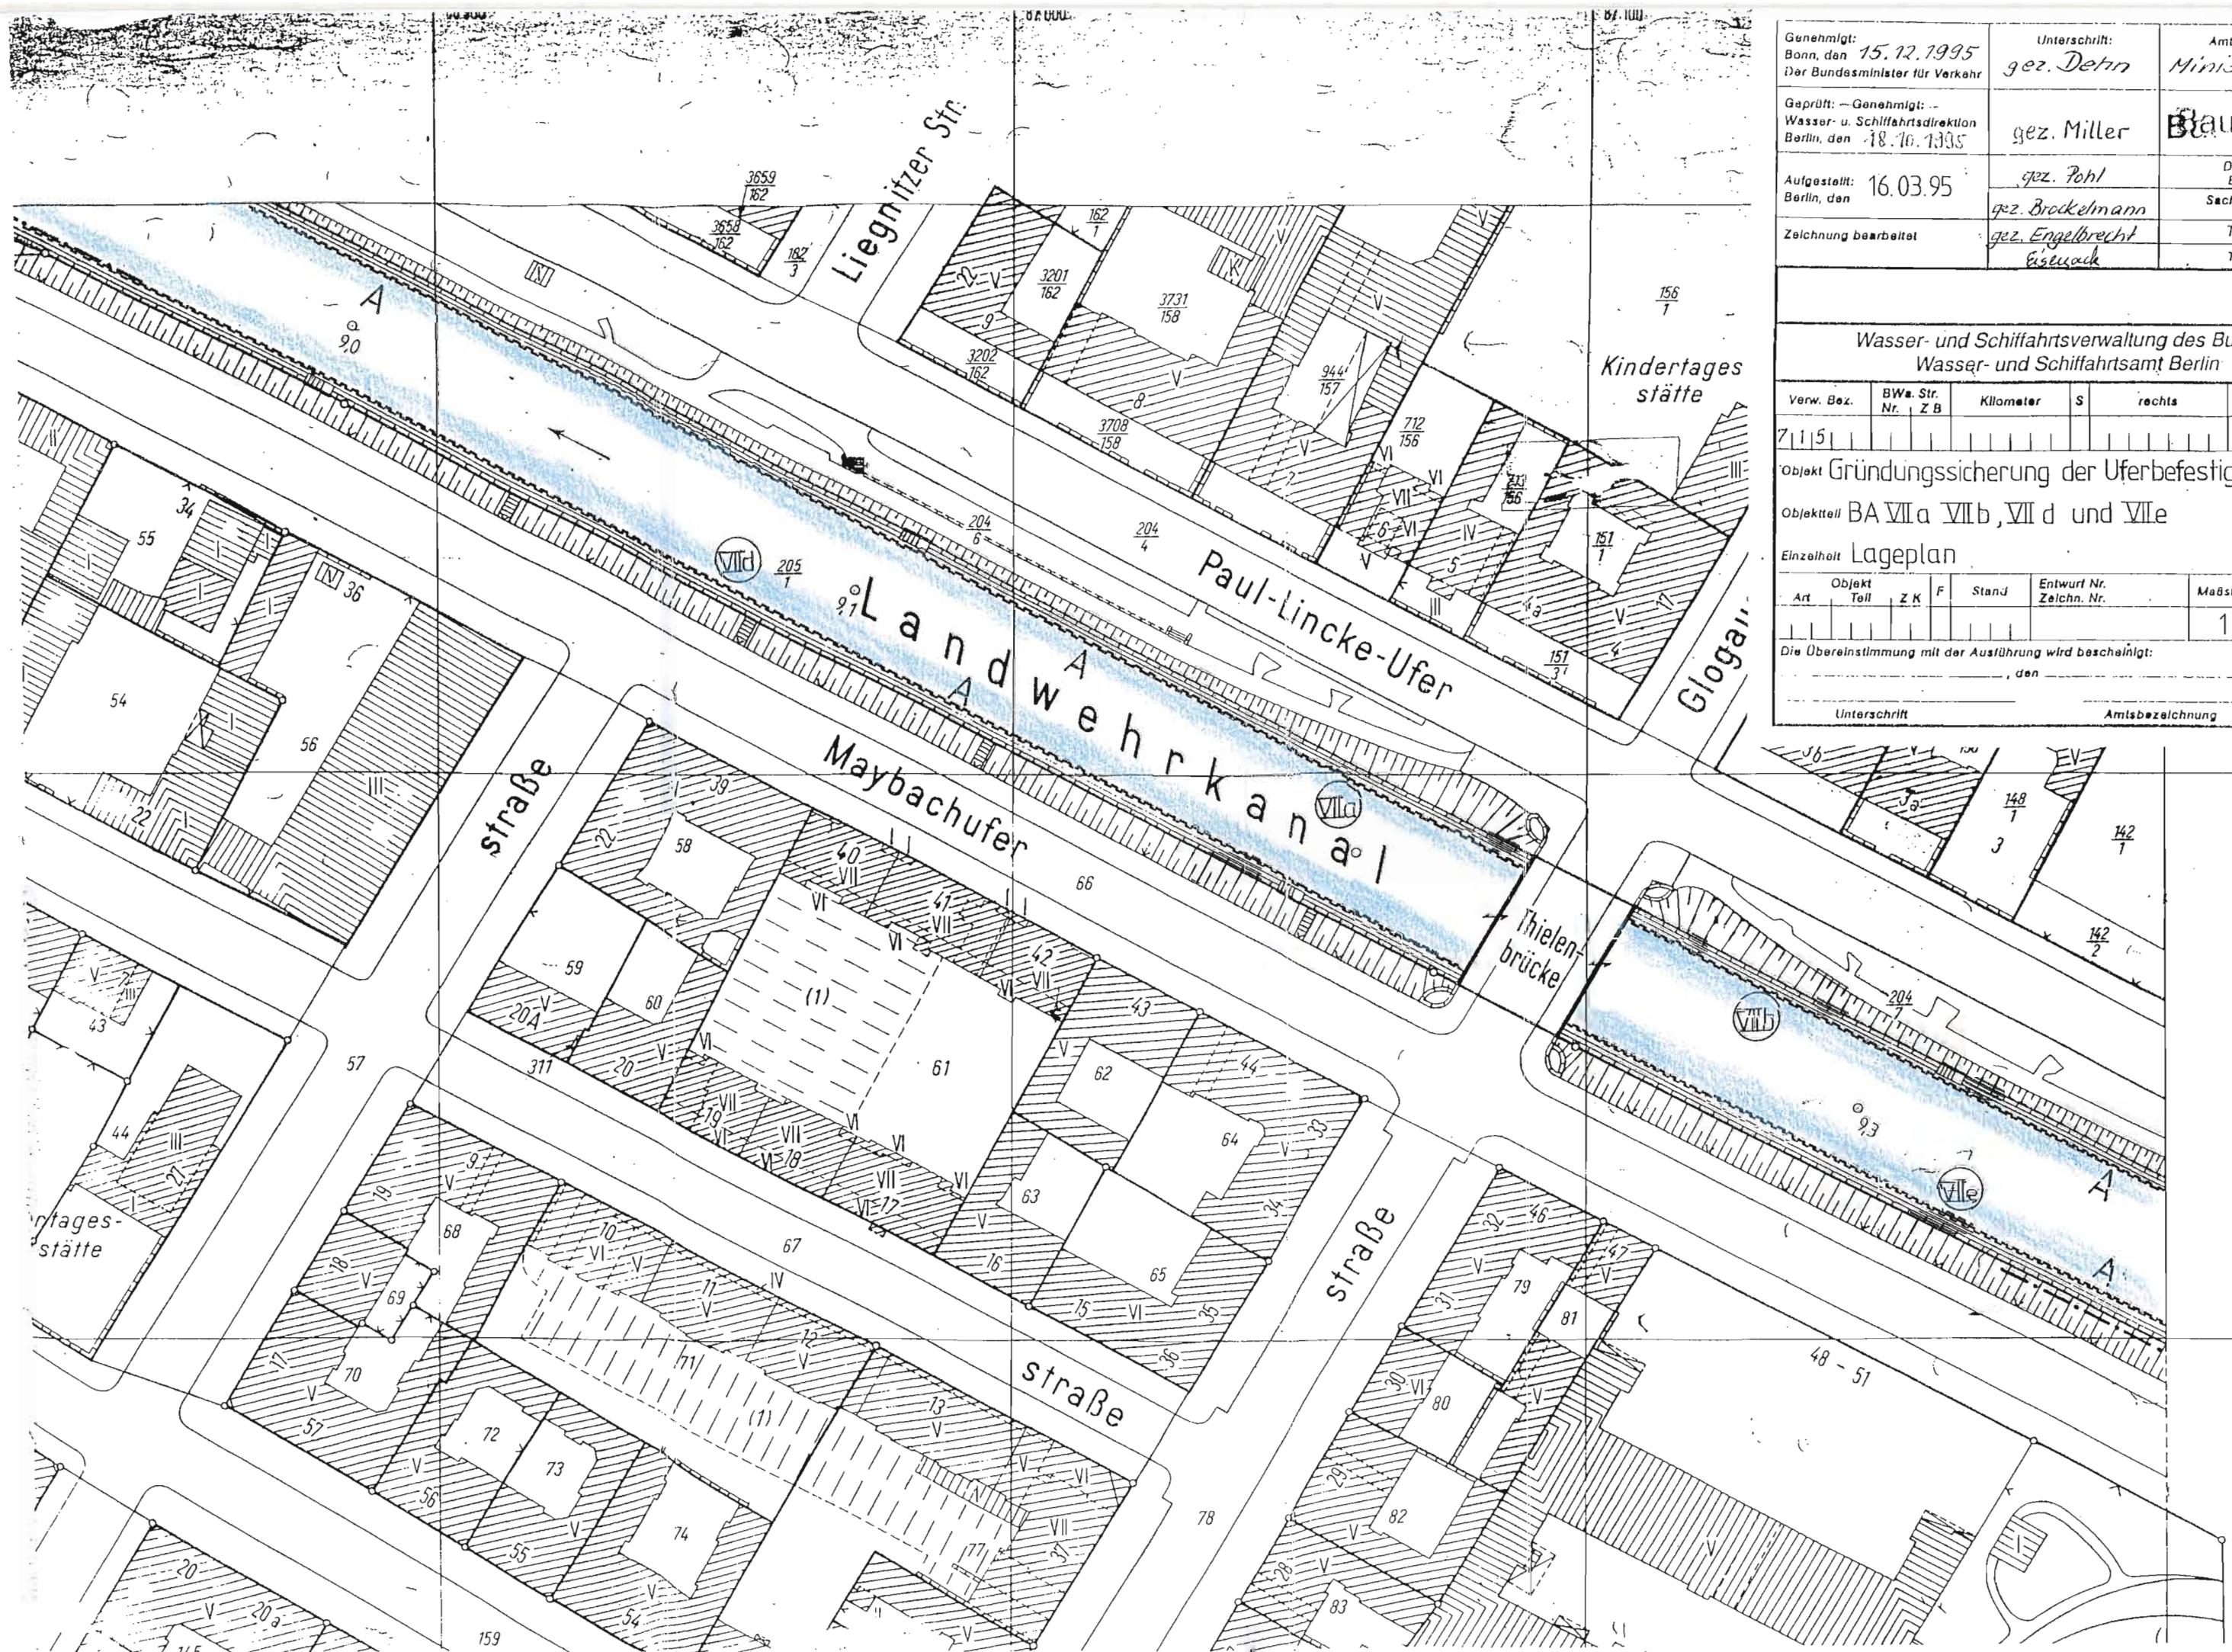


| | | | | | | |
|---|---------------------|--|--|--------|----------------------------|----------|
| Genehmigt: Bonn, den 15.12.1995 Der Bundesminister für Verkehr | | Unterschrift: gez. Detm | Amtsbezeichnung Ministerialrat | | | |
| Geprüft: - Genehmigt: - Wasser- u. Schifffahrtsdirektion Berlin, den 18.10.1995 | | gez. Miller | Baubürgermeister | | | |
| Aufgestellt: Berlin, den 16.03.95 | | gez. Pohl | Der Vorstand Baudirektor | | | |
| Zeichnung bearbeitet | | gez. Brockelmann gez. Engelbrecht Eisewach | Sachbereichsleiter Techn. Ang. Techn. Zeichner | | | |
| Wasser- und Schifffahrtsverwaltung des Bundes Wasser- und Schifffahrtsamt Berlin | | | | | | |
| Verw. Bez. | BW. Str. Nr. Z B | Kilometer | S | rechts | hoch | |
| 71151 | | | | | | |
| Objekt Gründungssicherung der Uferbefestigung LWK | | | | | | |
| Objektteil BA VII a VII b, VII d und VII e | | | | | | |
| Einzelheit Lageplan | | | | | | |
| Art | Objekt Teil | Z K | F | Stand | Entwurf Nr. Zeichn. Nr. | Maßstab: |
| | | | | | | 1:1000 |
| Die Übereinstimmung mit der Ausführung wird bescheinigt: | | | | | | |
| _____ , den _____ | | | | | Blatt Nr. | |
| Unterschrift | | | | | Amtsbezeichnung | 20 |

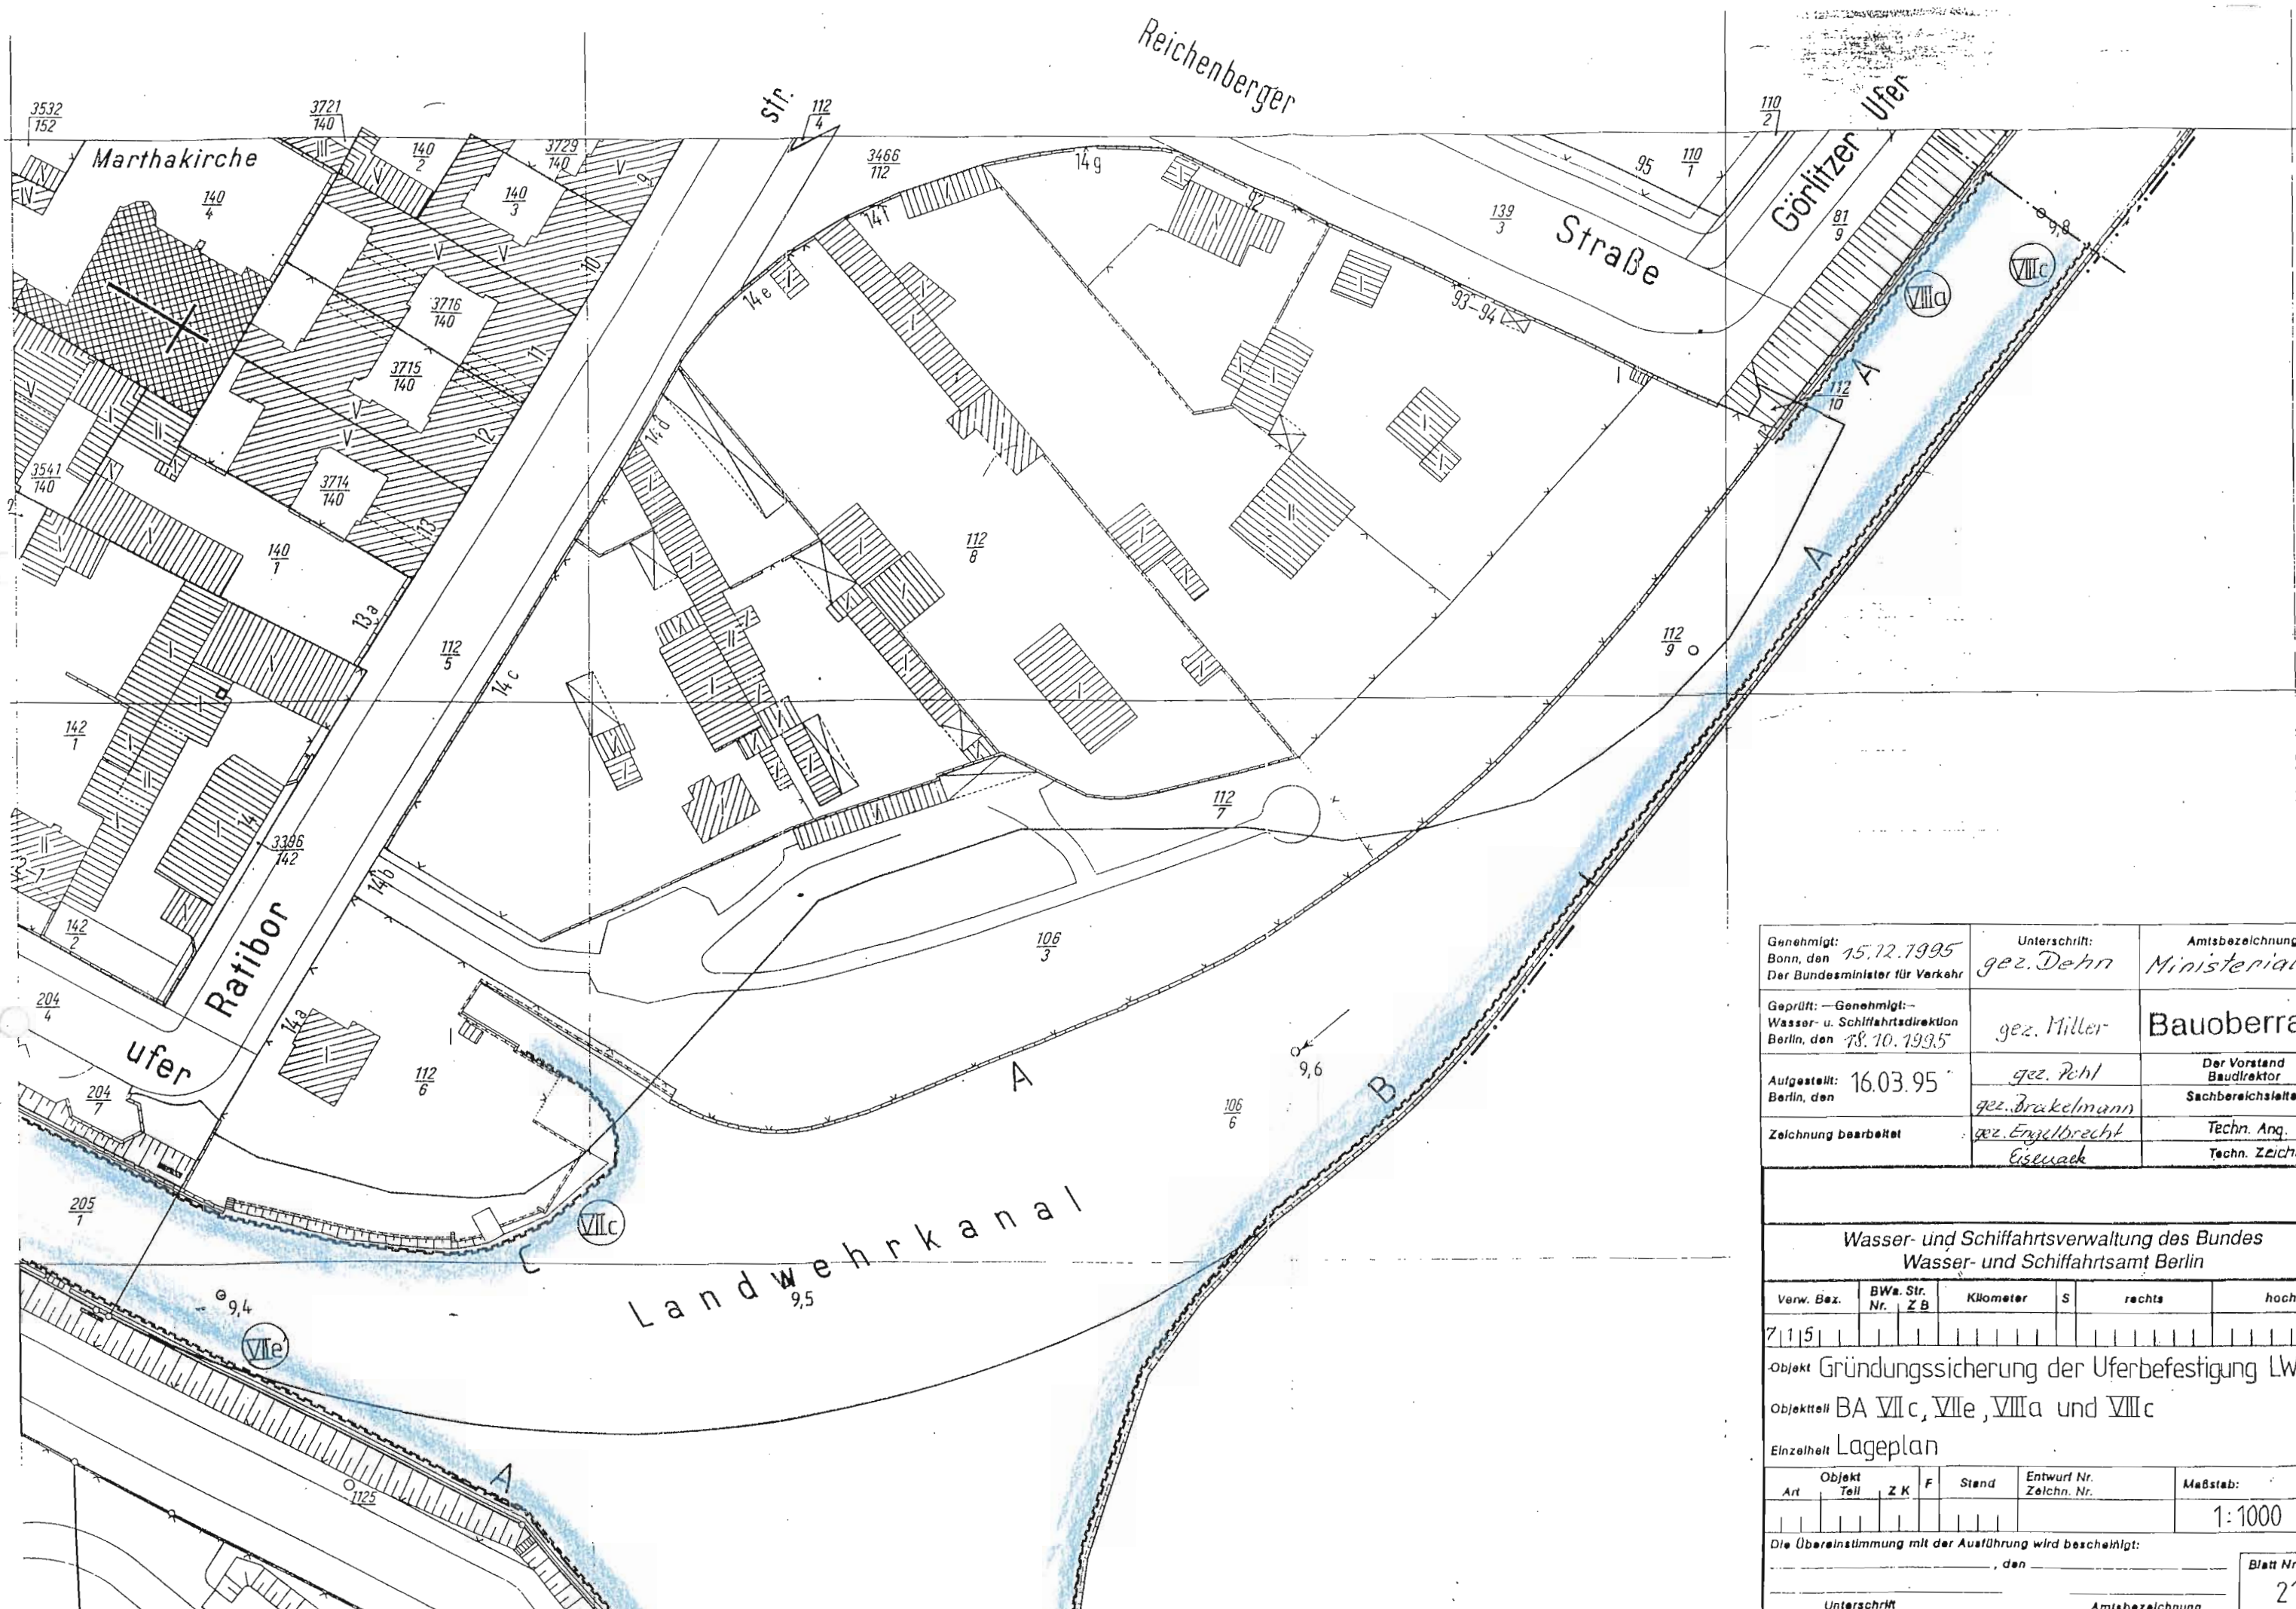

| | | |
|---|-------------------------------|---|
| Genehmigt: Bonn, den 15.12.1995 Der Bundesminister für Verkehr | Unterschrift: gez. Dehn | Amtsbezeichnung Ministerialrat |
| Geprüft: — Genehmigt: — Wasser- u. Schifffahrtsdirektion Berlin, den 18.10.1995 | gez. Miller | Bauoberrat |
| Aufgestellt: Berlin, den 16.03.95 | gez. Pehl gez. Brackelmann | Der Vorstand Baudirektor Sachbereichsleiter |
| Zeichnung bearbeitet | gez. Engelbrecht Eisenack | Techn. Ang. Techn. Zeichn. |

| | | | | | |
|---|-------------------|-----------|---|-----------------|-------------------------|
| Wasser- und Schifffahrtsverwaltung des Bundes Wasser- und Schifffahrtsamt Berlin | | | | | |
| Verw. Bez. | BWa. Str. Nr. Z B | Kilometer | S | rechts | hoch |
| 7115 | | | | | |
| Objekt Gründungssicherung der Uferbefestigung LWK 5 | | | | | |
| Objektteil BA VIIc, VIIe, VIIIa und VIIIc | | | | | |
| Einzelheit Lageplan | | | | | |
| Art | Objekt Teil | Z K | F | Stand | Entwurf Nr. Zeichn. Nr. |
| | | | | | |
| Die Übereinstimmung mit der Ausführung wird bescheinigt: | | | | | Blatt Nr. |
| _____ den _____ | | | | | 21 |
| Unterschrift | | | | Amtsbezeichnung | |

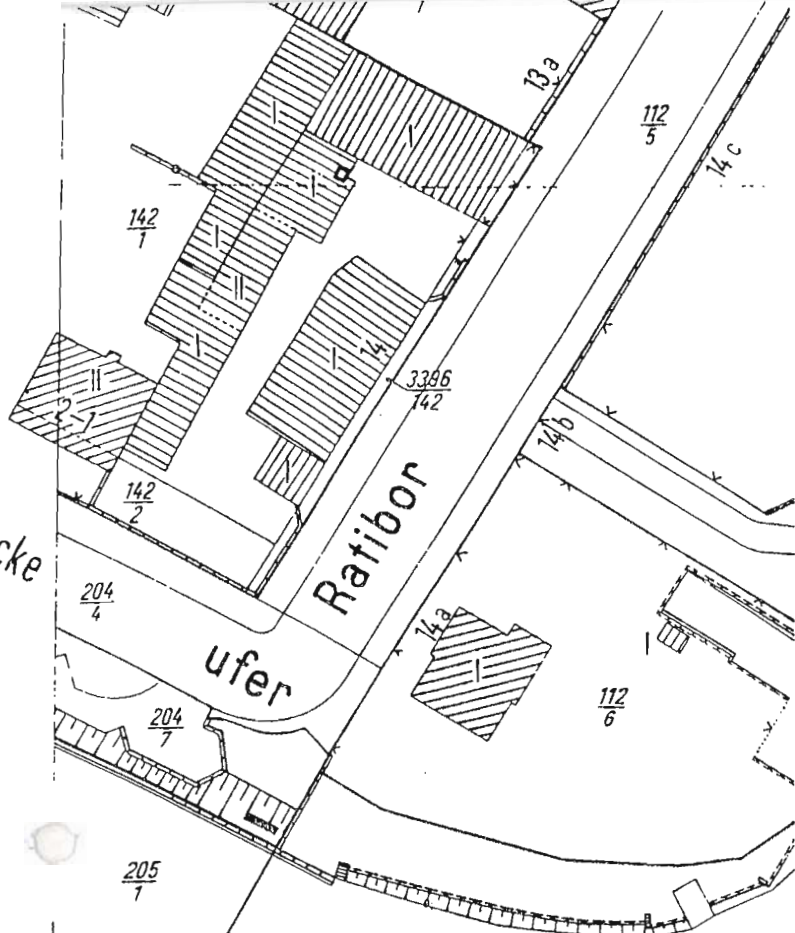

| | | |
|---|-------------------------------|---|
| Genehmigt: Bonn, den 15.12.1995 Der Bundesminister für Verkehr | Unterschrift: gez. Dehn | Amtsbezeichnung Ministerialrat |
| Geprüft: — Genehmigt: — Wasser- u. Schifffahrtsdirektion Berlin, den 18.10.1995 | gez. Miller | Bauoberber |
| Aufgestellt: Berlin, den 16.03.95 | gez. Pohl gez. Brockelmann | Der Vorstand Baudirektor Sachbereichsleiter |
| Zeichnung bearbeitet | gez. Engelbrecht Eisenacke | Techn. Ang. Techn. Zeichn |

Wasser- und Schifffahrtsverwaltung des Bundes
Wasser- und Schifffahrtsamt Berlin

| Verw. Bez. | BWa. Str. Nr. Z B | Kilometer | S | rechts | hoch |
|------------|-------------------|-----------|---|--------|------|
| 7115 | | | | | |


Objekt Gründungssicherung der Uferbefestigung LWK 5
 Objekttitel BA VII e, VIII c
 Einzelheit Lageplan


| Art | Objekt Teil | Z K | F | Stand | Entwurf Nr. Zeichn. Nr. | Maßstab: |
|-----|-------------|-----|---|-------|-------------------------|----------|
| | | | | | | 1:1000 |

Die Übereinstimmung mit der Ausführung wird bescheinigt:
 _____, den _____
 Unterschrift _____ Amtsbezeichnung _____


Blatt Nr.
22

Landwehrk

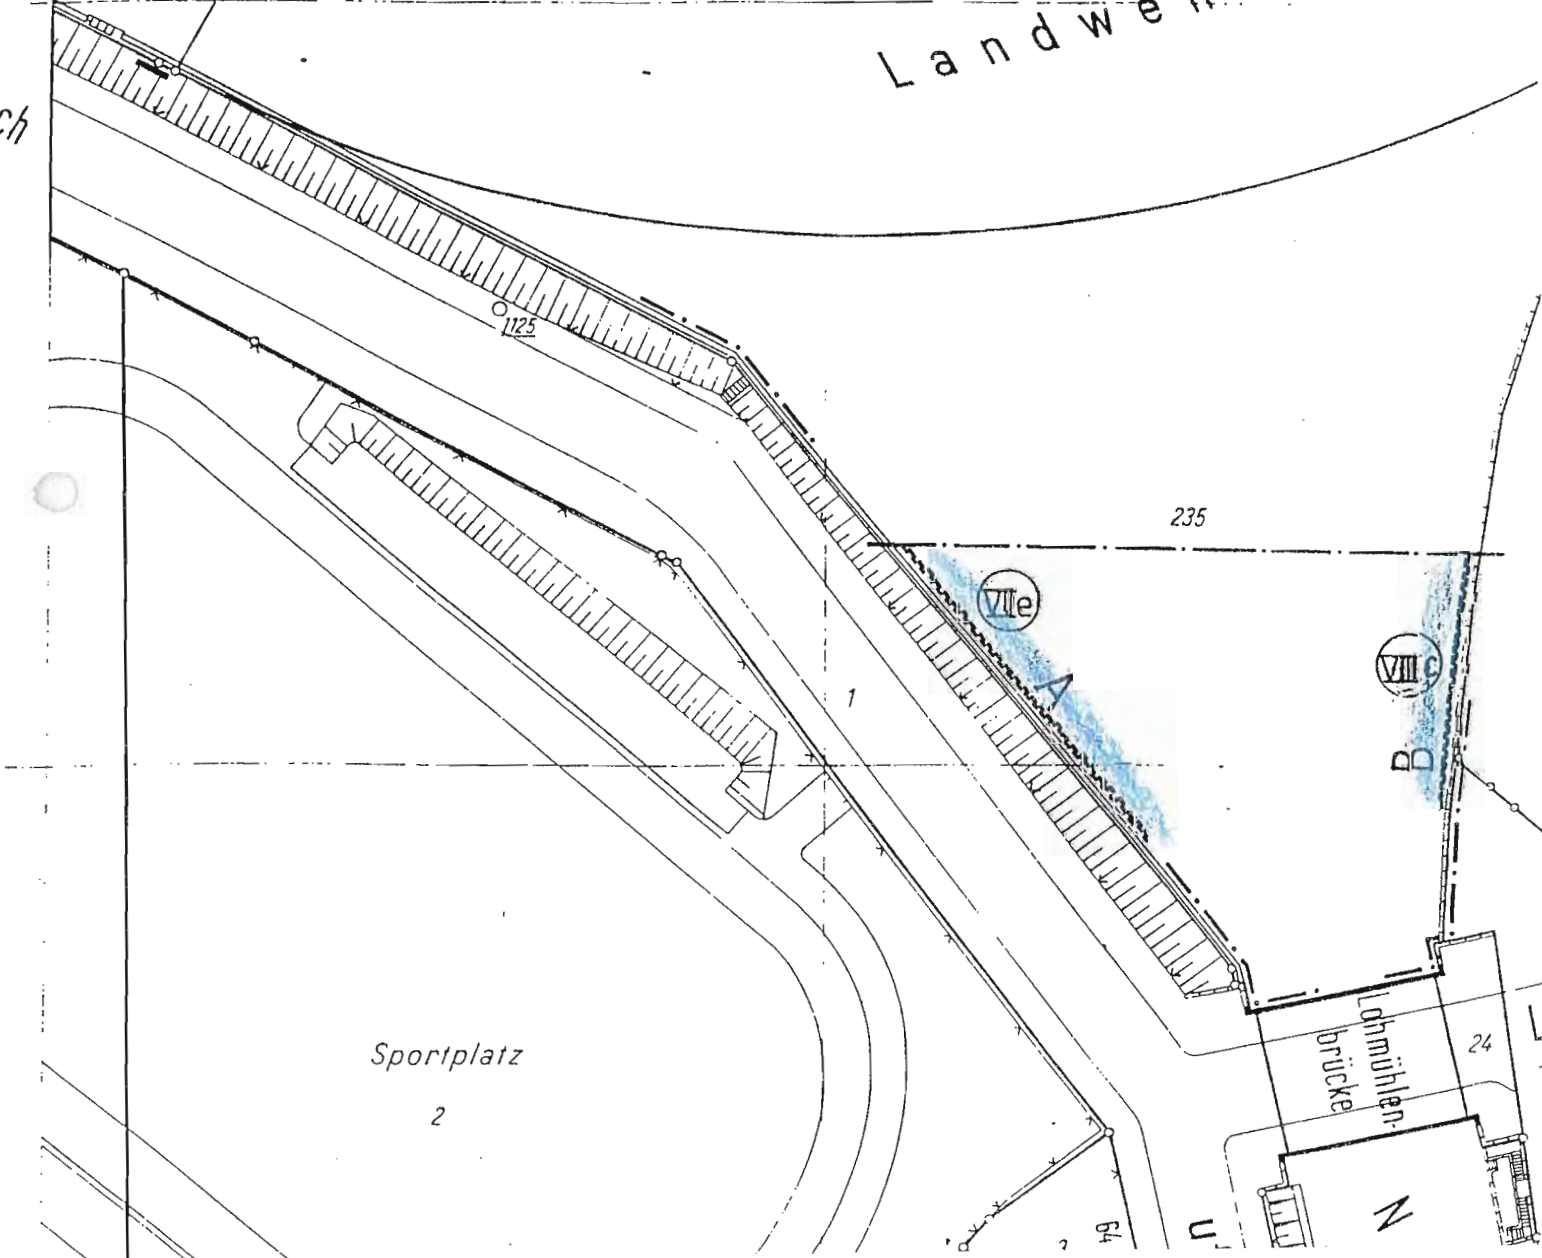

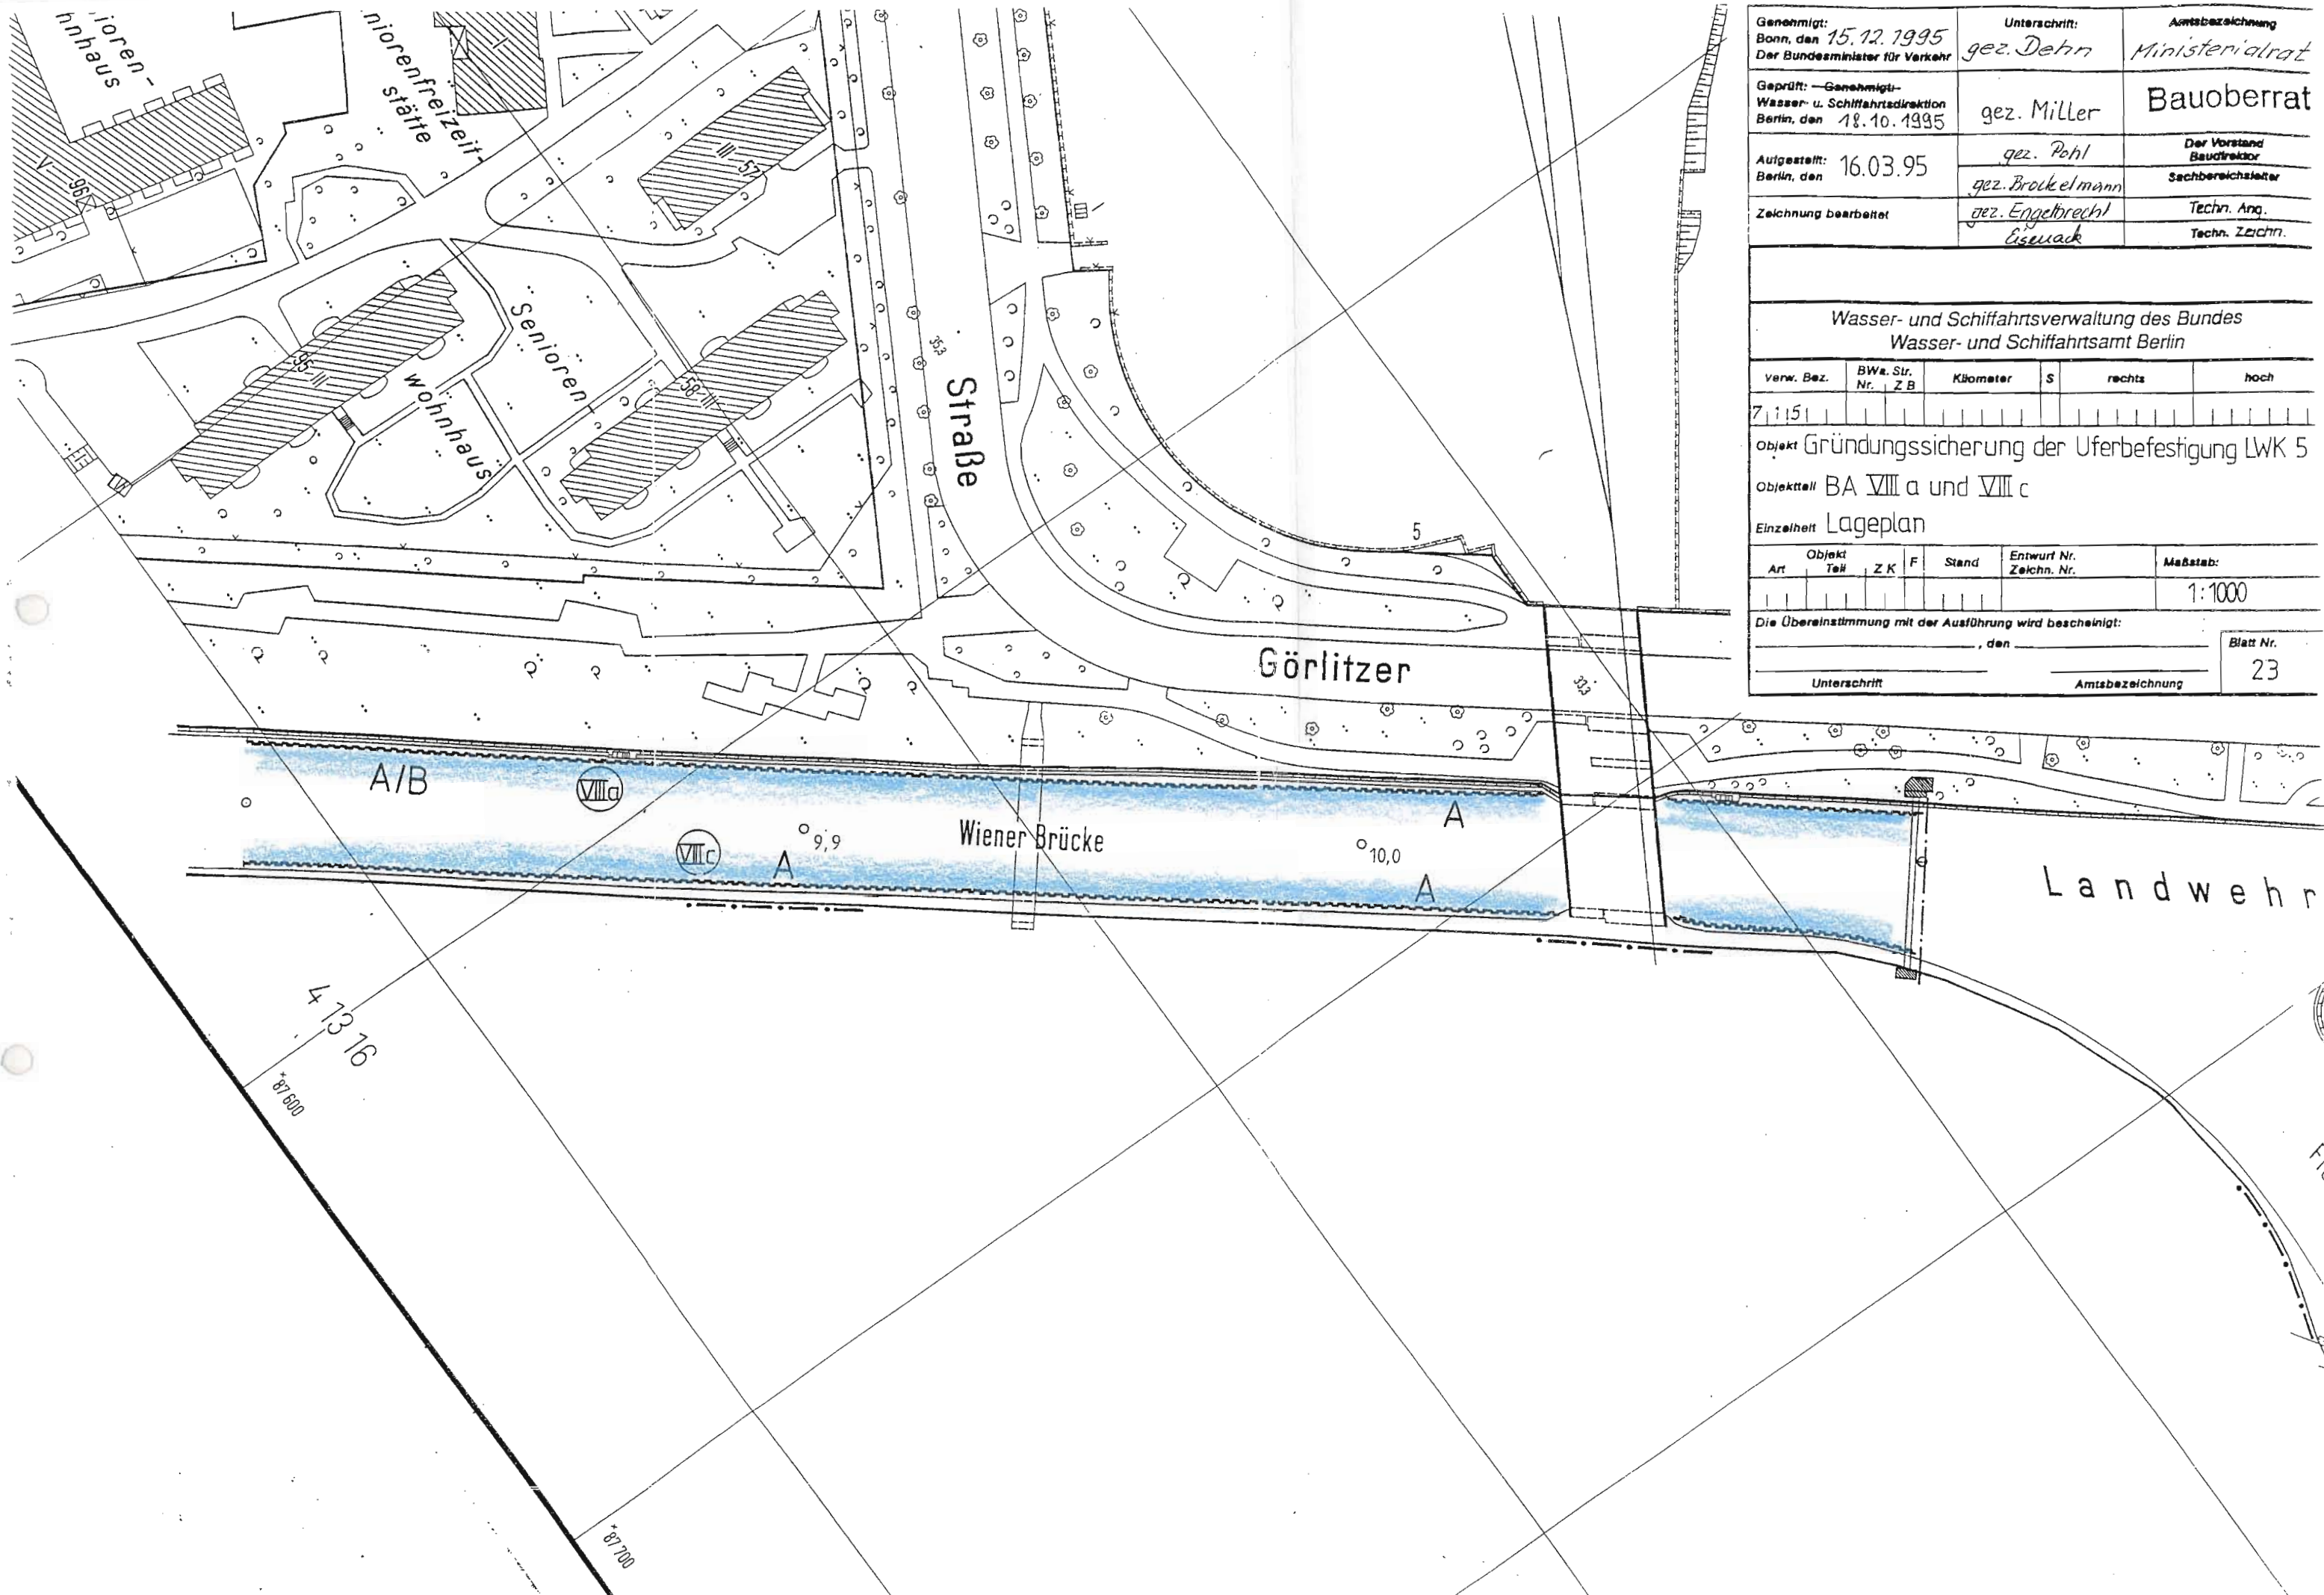

| | | | | | | |
|---|----------------------|----------------------------|-----------------------------------|--------|----------------------------|----------|
| Genehmigt: Bonn, den 15.12.1995 Der Bundesminister für Verkehr | | Unterschrift: gez. Dehn | Amtsbezeichnung Ministerialrat | | | |
| Geprüft: —Genehmigt— Wasser- u. Schifffahrtsdirektion Berlin, den 18.10.1995 | | gez. Miller | Bauberrat | | | |
| Aufgestellt: 16.03.95 Berlin, den | | gez. Pohl | Der Vorstand Baudirektor | | | |
| | | gez. Brockelmann | Sachbereichsleiter | | | |
| Zeichnung bearbeitet | | gez. Engelbrecht | Techn. Ang. | | | |
| | | Eselack | Techn. Zeichn. | | | |
| Wasser- und Schifffahrtsverwaltung des Bundes Wasser- und Schifffahrtsamt Berlin | | | | | | |
| verw. Bez. | BWa. Str. Nr. Z B | Kilometer | S | rechts | hoch | |
| 7 115 | | | | | | |
| Objekt Gründungssicherung der Uferbefestigung LWK 5 | | | | | | |
| Objektteil BA VIII a und VIII c | | | | | | |
| Einzelheit Lageplan | | | | | | |
| Objekt Art | Teil | Z K | F | Stand | Entwurf Nr. Zeichn. Nr. | Maßstab: |
| | | | | | | 1:1000 |
| Die Übereinstimmung mit der Ausführung wird bescheinigt: | | | | | | |
| , den | | | | | | |
| Unterschrift | | | | | Blatt Nr. | |
| | | | | | 23 | |
| | | | | | Amtsbezeichnung | |

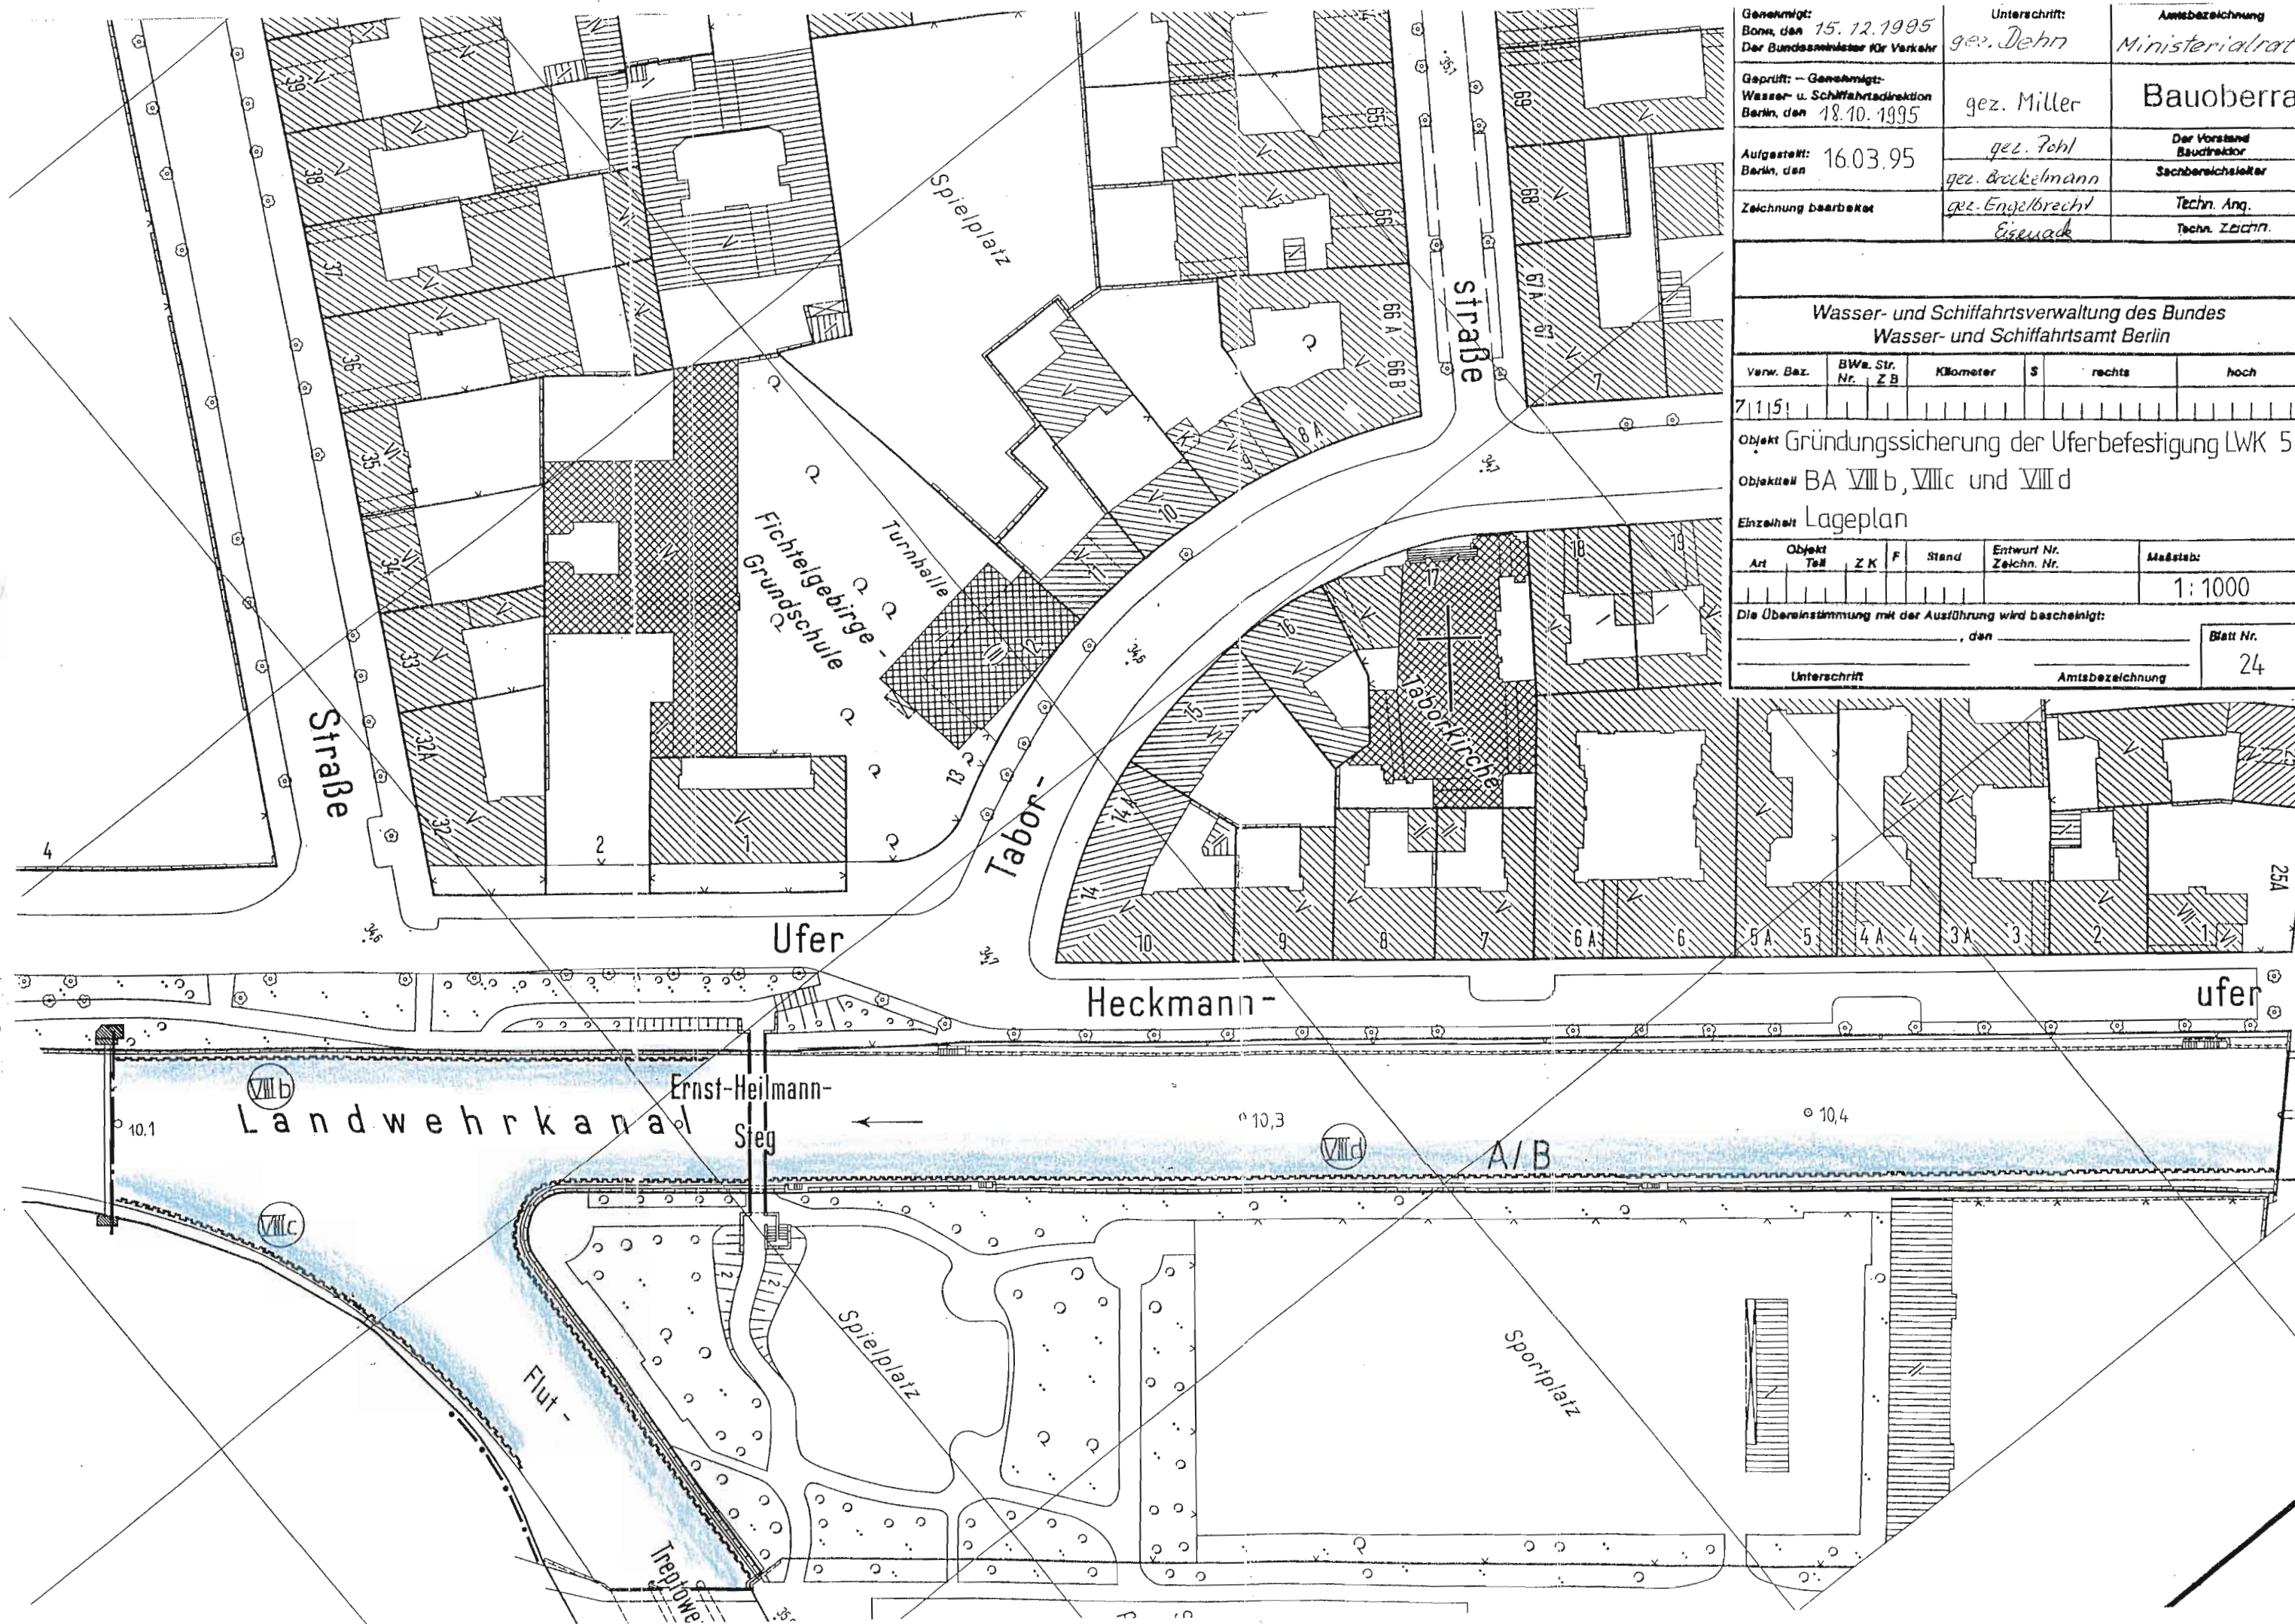

| | | |
|--|-------------------------------|---|
| Genehmigt: Bonn, den 15.12.1995 Der Bundesminister für Verkehr | Unterschrift: gez. Dehn | Amtsbezeichnung Ministerialrat |
| Gepüft: - Genehmigt: Wasser- u. Schifffahrtsdirektion Berlin, den 18.10.1995 | gez. Miller | Bauberrin |
| Aufgestellt: 16.03.95 Berlin, den | gez. Pohl gez. Brackelmann | Der Vorstand Baudirektor Sachbereichsleiter |
| Zeichnung bearbeitet | gez. Engelbrecht Eisswade | Techn. Ang. Techn. Zeichn. |

**Wasser- und Schifffahrtsverwaltung des Bundes
Wasser- und Schifffahrtsamt Berlin**

| Verw. Bez. | BW. Str. Nr. Z B | Kilometer | S | rechts | hoch | |
|--|------------------|-----------|---|-----------------|-------------------------|----------|
| 71151 | | | | | | |
| Objekt Gründungssicherung der Uferbefestigung LWK 5 | | | | | | |
| Objekt BA VIII b, VIII c und VIII d | | | | | | |
| Einzelheit Lageplan | | | | | | |
| Objekt Art | Teil | Z K | F | Stand | Entwurf Nr. Zeichn. Nr. | Maßstab: |
| | | | | | | 1:1000 |
| Die Übereinstimmung mit der Ausführung wird bescheinigt: | | | | | | |
| | | | | | Blatt Nr. | |
| | | | | | 24 | |
| Unterschrift | | | | Amtsbezeichnung | | |