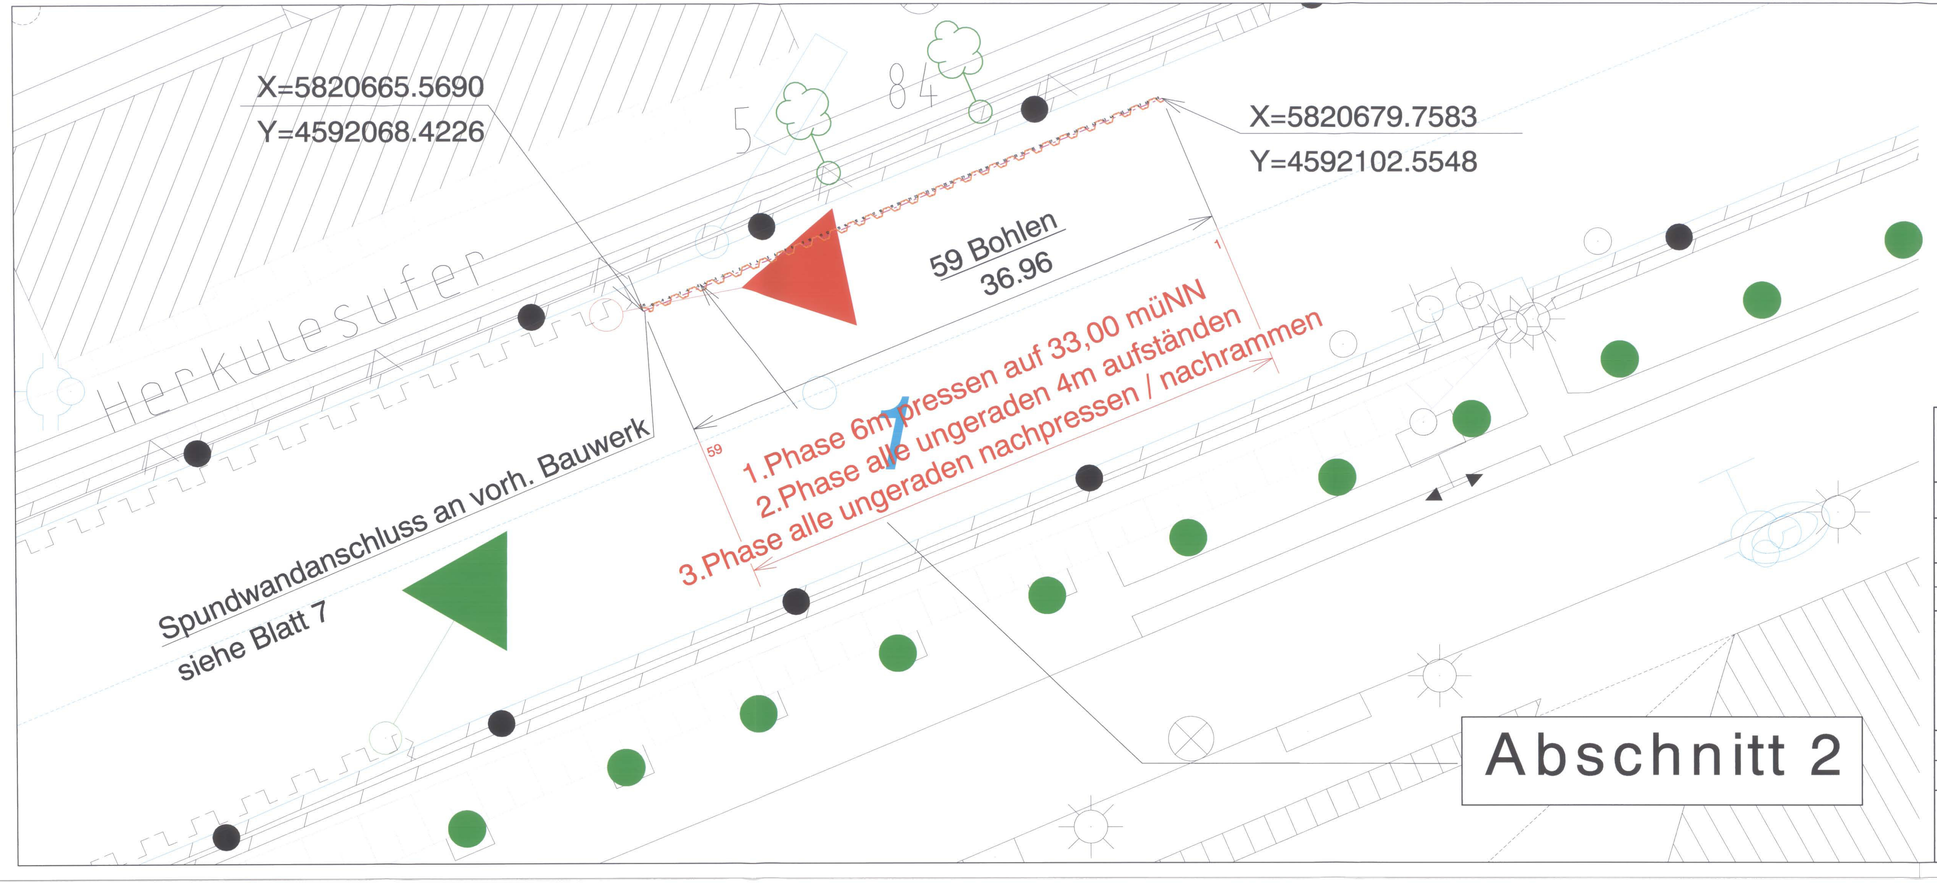

Abschnitt 2

Zeichnung	Unterschrift	Amts-/Dienstbezeichnung
	Im Auftrag	
bearbeitet	gez.Henniger	TA
gefertigt	gez.Weidenhammer	Techn.Zeichner

Wasser- und Schifffahrtsdirektion Ost
Wasser- und Schifffahrtsamt Berlin

WSV.de

OrgEinh Amt	OrgEinh AB	BWaStr Nr	BWaStr ZB	Kilometer	S	Koordinaten rechts	Koordinaten hoch

Objektbenennung	Uferinstandsetzung Landwehrkanal
Objektteil	Baumsicherung durch wasserseitigen Einbau von Stahlspundwänden
Einzelheit	Staffelrammung und Spundwände unter Baumästen Abschnitt 2 Baum Nr.83 und 84

ObjektIdentNr. OArt	Objekt- Teil	Objekt- ZK	OB	Entwurf Nr.	Maßstab
					1:200
				Zeichnung Nr.	Blatt-Nr. 2

Die Übereinstimmung mit der Ausführung wird bestätigt:

DVtU-Identifikation

Datum

Unterschrift, Funktionsbez.

DVtU-Index

Z:\Dbaukon\LWK\DGN_Baum\Plass\LWK-Sicherungsspundwand 03.11.2008\Landwehrkanal_Abschnitt2.dgn 10.05.2010