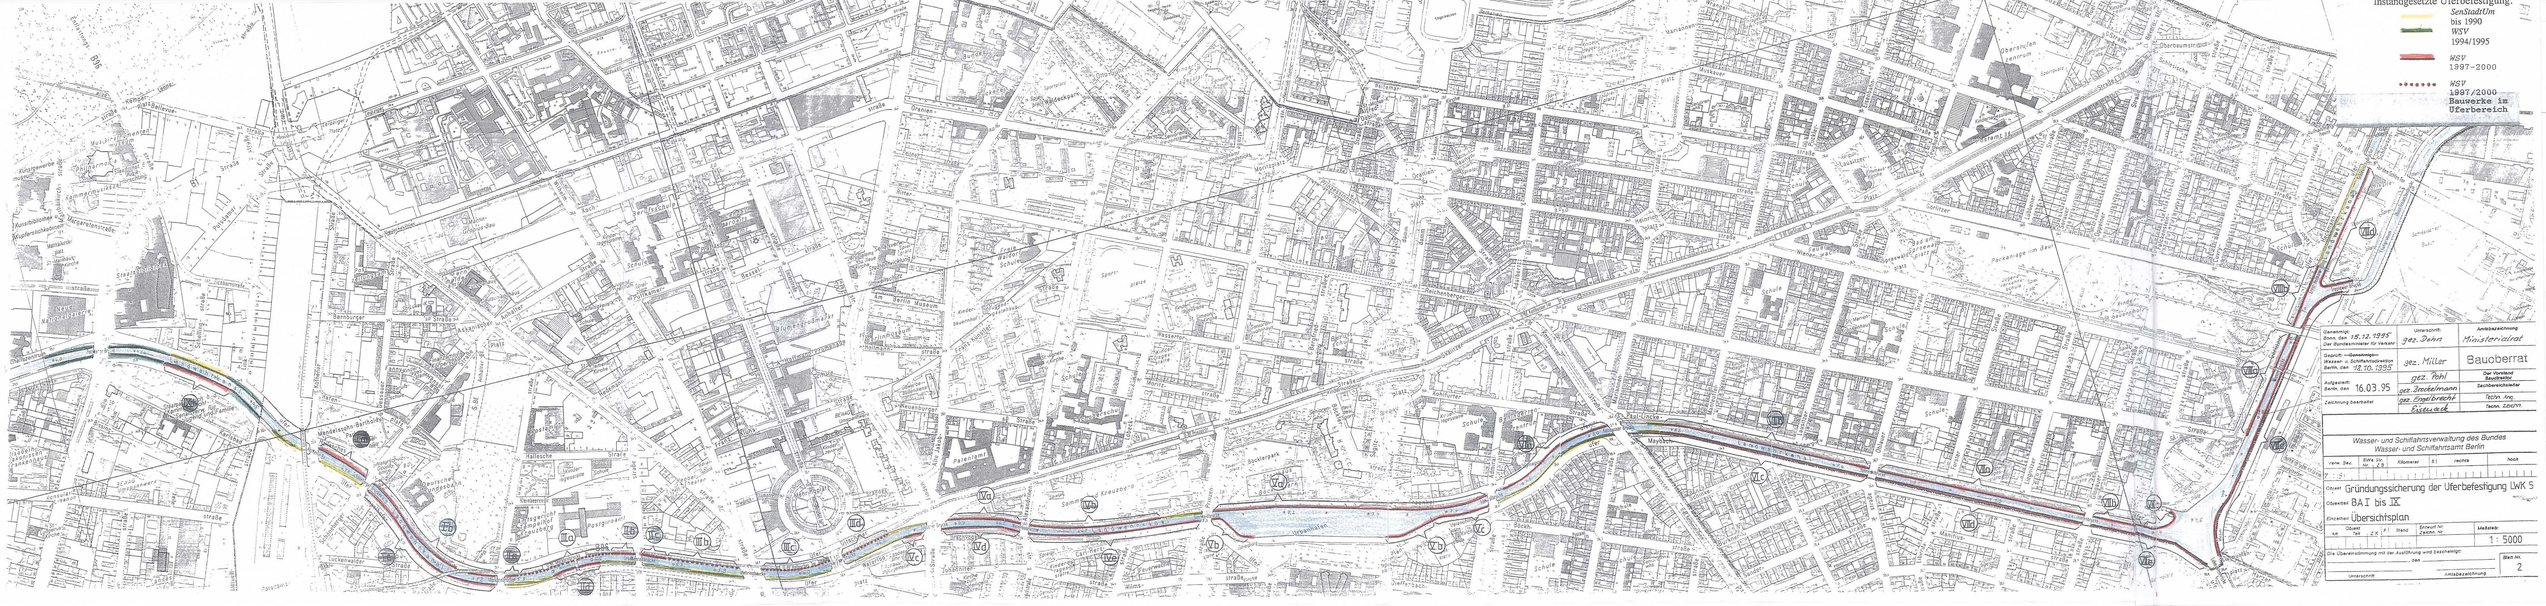
Instandgesetzte Uferbefestigung:
SenStadtUm bis 1990
WSV 1994/1995
WSV 1997-2000
WSV 1997/2000 Bauwerke im Uferbereich
Genehmigt: Bonn, den 15.12.1995 Der Bundesminister für Verkehr
Unterschrift: gez. Dehn
Amtsbezeichnung: Ministerialrat
Geprüft: Genehmigen: Wasser- u. Schiffahrtsdirektion Berlin, den 12.10.1995
gez. Miller
Bauoberrat
Aufgestellt: Berlin, den 16.03.95
gez. Pohl
gez. Brackelmann
gez. Engelbrecht
Eisenack
Der Vorstand Bauabteilung
Sachbereichsleiter
Techn. Ang.
Techn. Zeichn.
Zeichnung bearbeitet
Wasser- und Schiffahrtsverwaltung des Bundes
Wasser- und Schiffahrtsamt Berlin
Objekt: Gründungssicherung der Uferbefestigung LWK 5
Objektteil: BA I bis IX
Einzelheit: Übersichtsplan
Maßstab: 1 : 5000
Die Übereinstimmung mit der Ausführung wird bestätigt:
Unterschrift
Amtsbezeichnung
Blatt Nr. 2