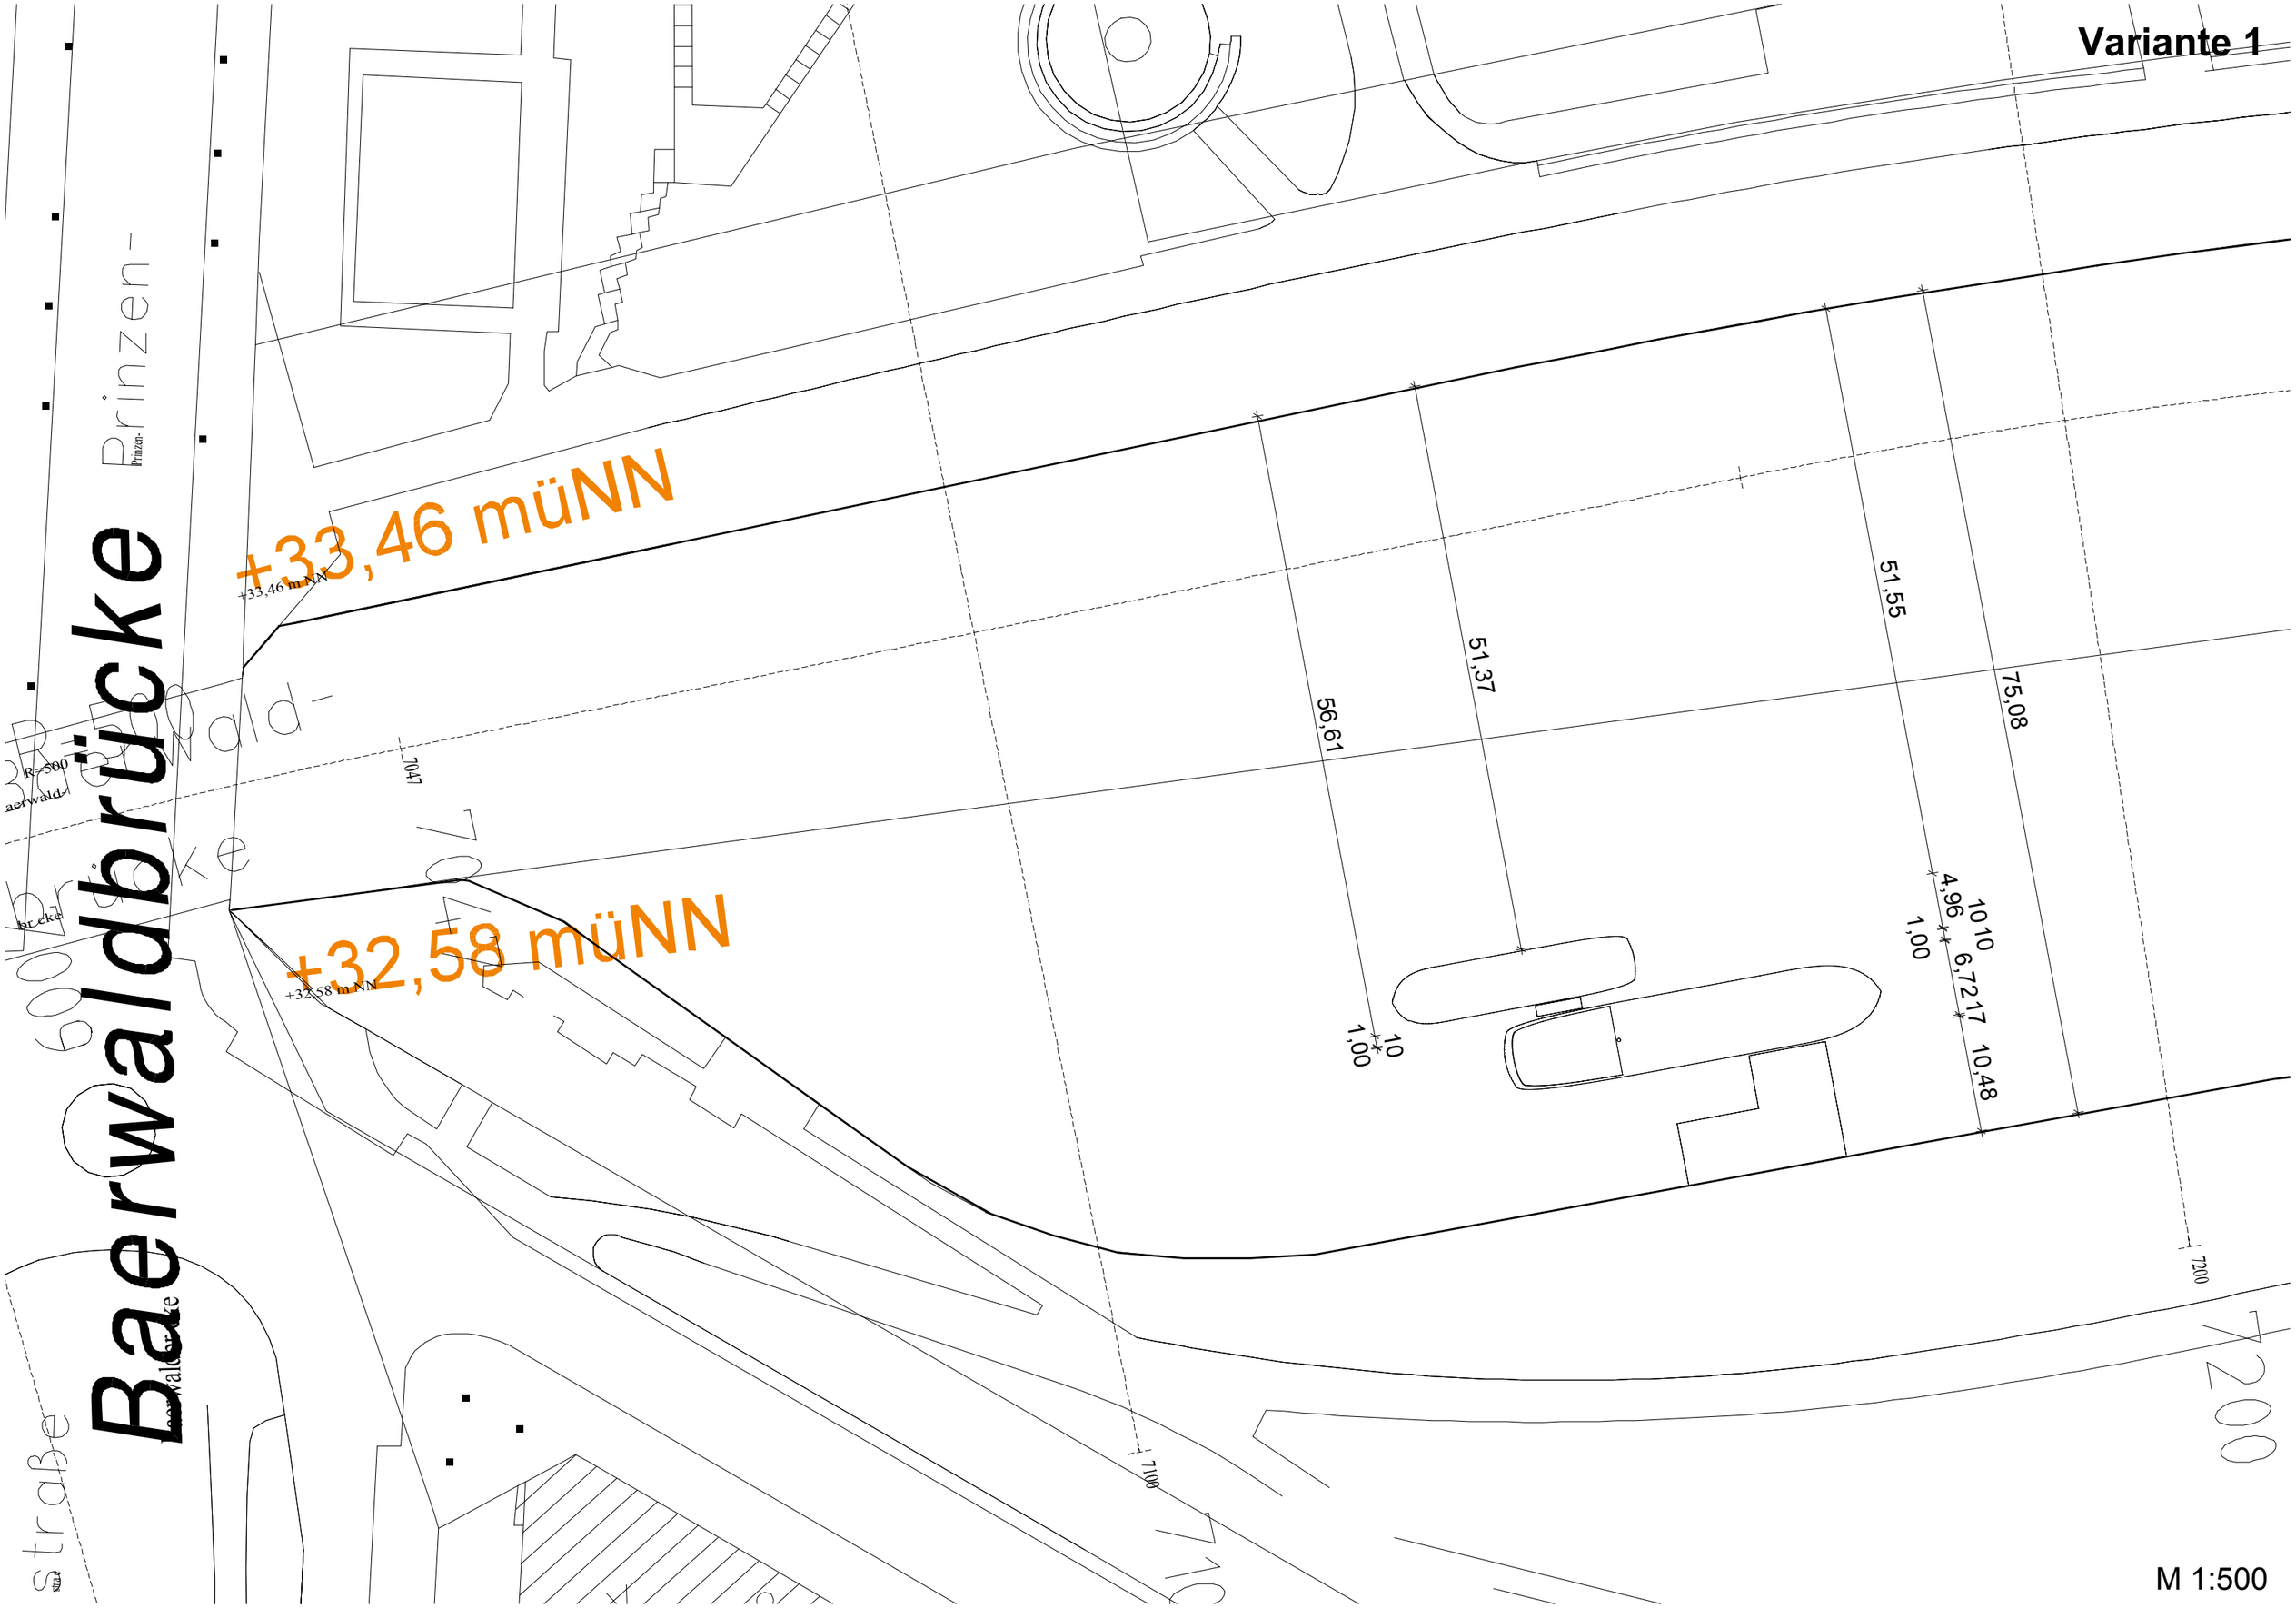
Variante 1
+33,46 müNN
+32,58 müNN
Baerwaldbrücke
Prinzen-
R=500
7047
7100
7200
56,61
51,37
51,55
75,08
10
1,00
4,96
10
10
6,72
17
10,48
M 1:500